

Ziele, Maßnahmen

Geobasisdaten:
© Bayerische Vermessungsverwaltung
(www.geodaten.bayern.de)

Darstellung der Flurkarte als Eigentumsnachweis nicht geeignet

Fkm 19.000 bis Fkm 22.000
Biologische Durchgängigkeit am Triebwerk Marr in Pommersfelden herstellen.
Bei der Gestaltung von naturnahen Aueflächen und Uferstreifen auf Wiesenbrüterschutz achten.

Lkr. BAMBERG
Bezirk Oberfranken

Lkr. ERLANGEN-HÖCHSTADT
Bezirk Mittelfranken

Uferstreifen stark lückiger Gehölzsaum

Fließcharakter

Gmk. Steppach

nur Einzelgehölze

Ausleitung Triebwerk Marr

Triebwerkskanal Mühle und Säge Marr

S 06

Triebwerk Pommersfelden


Fischpass anlegen

Gmk. Pommersfelden

Ziele, Maßnahmen

Ziel	Maßnahme
natürliche Lauflänge, Eigendynamik	Laufverlängerung (L #)
Aue-Fluss-Vernetzung	Uferverbau verfallen lassen
Durchgängigkeit	Uferverbau entfernen
diffuse Stoffeinträge vermindern	Fischpass (F #)
Biotopevernetzung	Fläche vorhanden / erwerben
Lebensraum naturnahe Aue	Acker in aueverträgliche Nutzung umwandeln
Lebensraum Feuchtgebiet	Uferstreifen vorhanden / erwerben
	Uferstreifen ortsnah vorhanden / erwerben
	Kerngebiet für naturnahe Aue (Aue #); Flächen vorhanden / erwerben
	Feuchtfläche entwickeln (FG #); Flächen vorhanden / erwerben
	Altwasser anlegen (A #)
Trinkwasser	Abwasser
Fernwasser	Gas
Bebauung im Überschwemmungsgebiet	Strom (Freileitung)
Grundbesitz Freistaat Bayern mit Flurnummer, Stand: Aug. 2001	Strom (Kabel)
	Telefon (Abfrage: Juli 2001)
	Wiesenbrüterhabitat

Reiche Ebrach, Gew. II Gewässerentwicklungsplan: Ziele, Maßnahmen

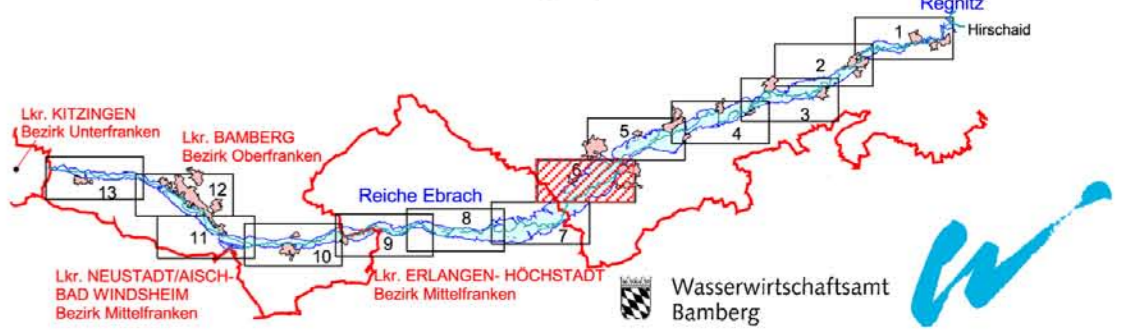

Vorhaben: Gewässerentwicklungsplan Reiche Ebrach Gew. II. - Ordnung		Anlage:	4
Fkm 0.000 bis 46.250 Landkreis Bamberg		Plan:	6
Maßstab: 1 : 5000	Abschnitt 6 Fkm 19.000 bis 22.500 Gmk. Steppach, Pommersfelden, Oberndorf, Sambach	entw.	9/01 Anne Schmitt
		gez.	10/01 Anne Schmitt Dipl.-Geokologin Meisenweg 3, 96114 Hirschaid
		gepr.	
Vorhabensträger:		Entwurfsverfasser Wasserwirtschaftsamt Bamberg	
(Datum)	(Unterschrift)	(Datum)	(Unterschrift)

Plan 7

Plan 6

Plan 5

