

Ziele, Maßnahmen


Geobasisdaten:
© Bayerische Vermessungsverwaltung
(www.geodaten.bayern.de)

Darstellung der Flurkarte als Eigentumsnachweis nicht geeignet

Fkm 29.000 bis Fkm 30.800

Biologische Durchgängigkeit am Triebwerk Hammermühle und am Wehr Simmersdorf herstellen. Ausreichende Restwassermengen der Ausleitungsstrecke sichern. Bei Aufgabe der Triebwerksnutzung Rückstau auflösen.

Gehölzstrukturen entlang des Gewässers durch Sukzession verbessern.

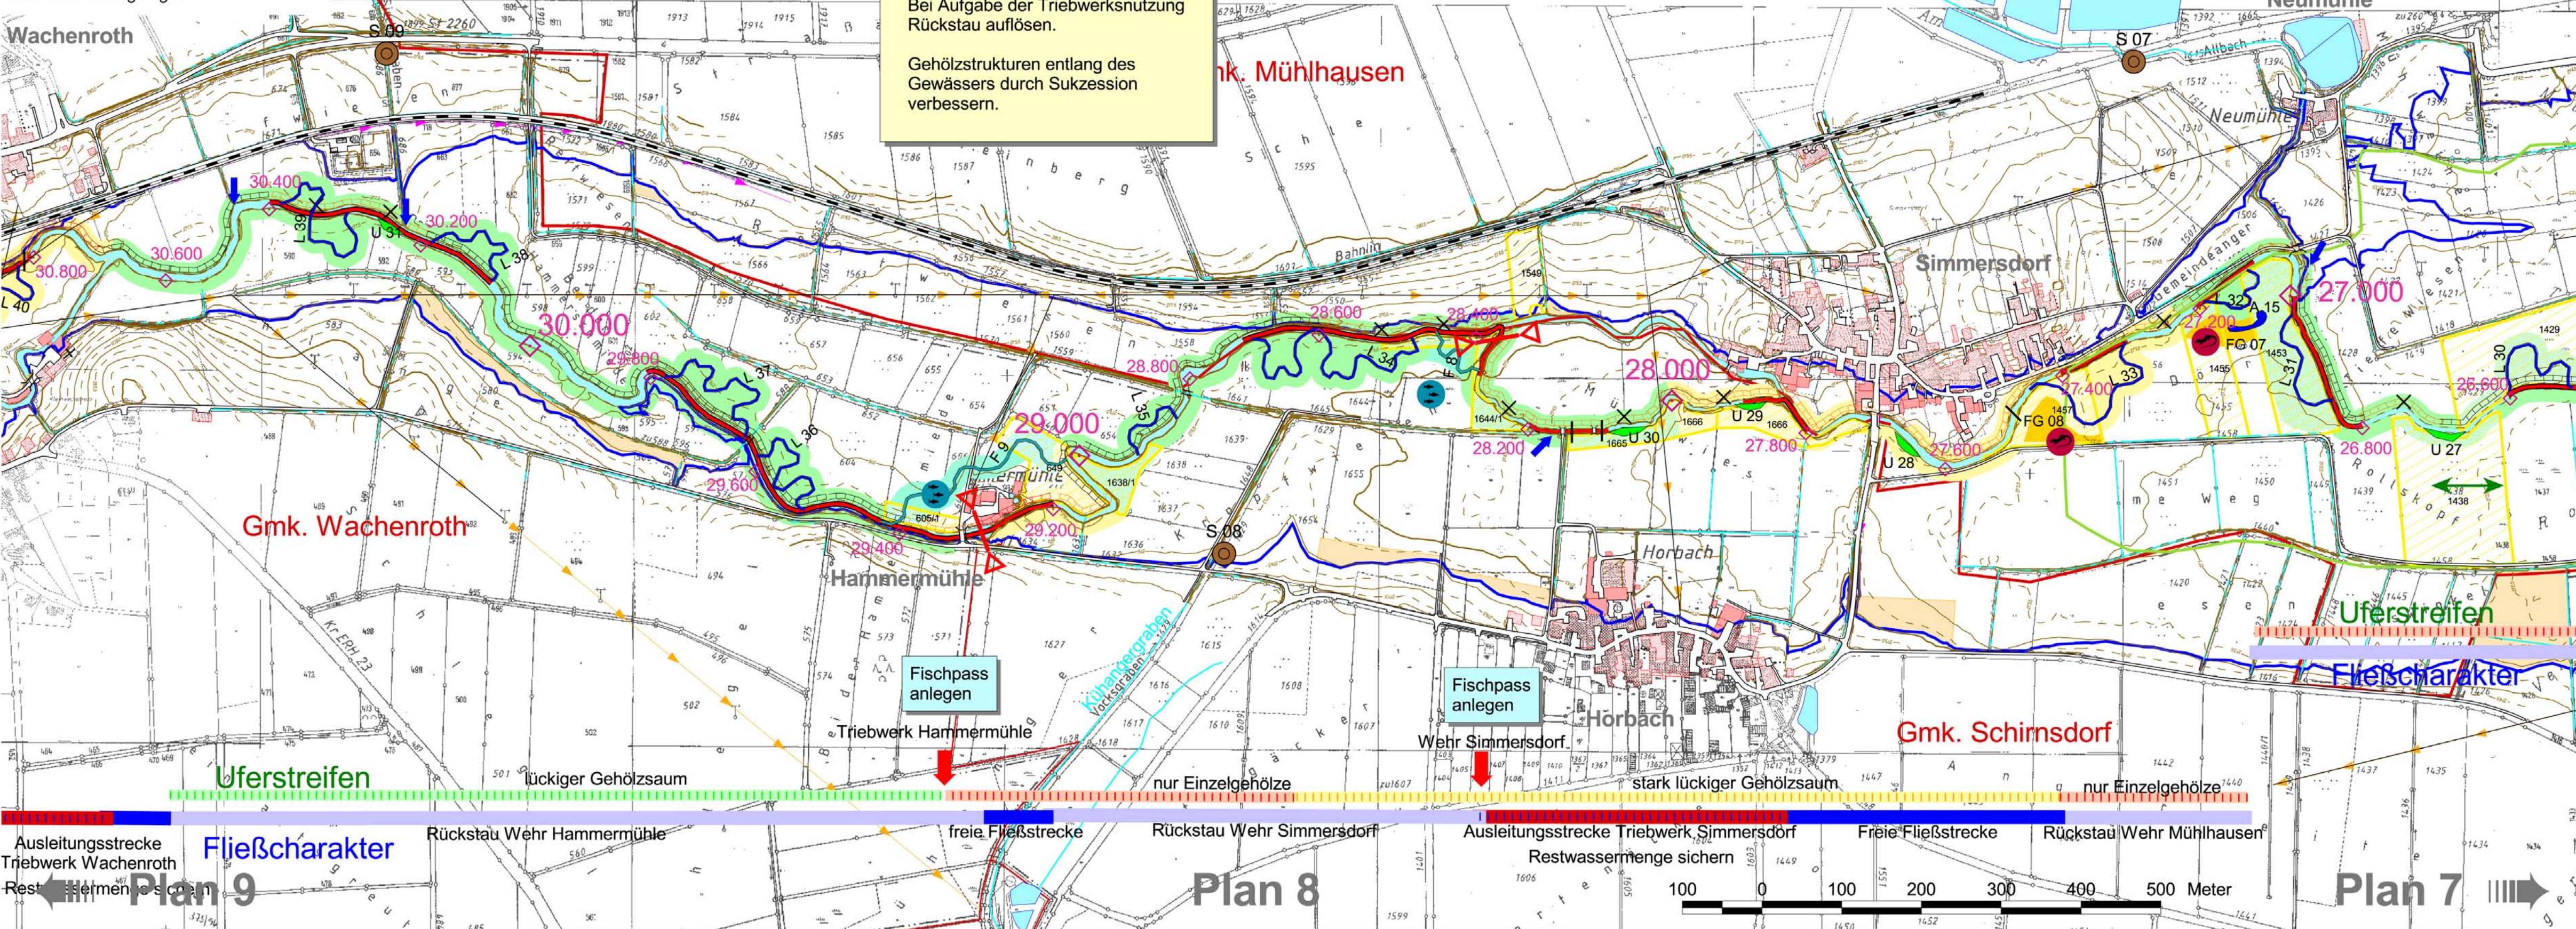

Ziele, Maßnahmen

- | | | |
|--------------------------------------|--|--|
| Ziel | Maßnahme | Maßnahme |
| — natürliche Lauflänge, Eigendynamik | — Laufverlängerung (L #) | — Uferaufweitung (U #) |
| ↔ Aue-Fluss-Vernetzung | ✗ Uferverbau verfallen lassen | ✗ Uferverbau entfernen |
| ⊙ Durchgängigkeit | — Fischpass (F #) | — Fläche vorhanden / erwerben |
| □ diffuse Stoffeinträge vermindern | — Acker in aueverträgliche Nutzung umwandeln | — Sandfang (S #) |
| ↔ Biotopvernetzung | — Uferstreifen vorhanden / erwerben | — Uferstreifen ortsnah vorhanden / erwerben |
| ⊙ Lebensraum naturnahe Aue | — Kerngebiet für naturnahe Aue (Aue #); Flächen vorhanden / erwerben | — Feuchtfläche entwickeln (FG #); Flächen vorhanden / erwerben |
| ⊙ Lebensraum Feuchtgebiet | — Altwasser anlegen (A #) | |
-
- | | | | |
|---|-----------------------|-----------------------|------------------------|
| — Trinkwasser | — Abwasser | — Strom (Freileitung) | — Telefon |
| — Fernwasser | — Gas | — Strom (Kabel) | — (Abfrage: Juli 2001) |
| ■ Bebauung im Überschwemmungsgebiet | | | |
| 156 Grundbesitz Freistaat Bayern mit Flurnummer, Stand: Aug. 2001 | — Wiesenbrüterhabitat | | |

Reiche Ebrach, Gew. II Gewässerentwicklungsplan: Ziele, Maßnahmen



Vorhaben: Gewässerentwicklungsplan Reiche Ebrach Gew. II. - Ordnung		Anlage: 4								
Fkm 0.000 bis 46.250 Landkreis Erlangen-Hochstadt		Plan: 8								
Maßstab: 1 : 5000	Abschnitt 8 Fkm 27.000 bis 30.800 Gmk. Mülhausen, Schirnsdorf, Wachenroth	<table border="1"> <thead> <tr> <th>Tag</th> <th>Name</th> </tr> </thead> <tbody> <tr> <td>entw. 9/01</td> <td>Anne Schmitt</td> </tr> <tr> <td>gez. 10/01</td> <td>Anne Schmitt Dipl.-Geobotanikerin Meisenweg 3, 96114 Hirschaid</td> </tr> <tr> <td>gepr.</td> <td></td> </tr> </tbody> </table>	Tag	Name	entw. 9/01	Anne Schmitt	gez. 10/01	Anne Schmitt Dipl.-Geobotanikerin Meisenweg 3, 96114 Hirschaid	gepr.	
Tag	Name									
entw. 9/01	Anne Schmitt									
gez. 10/01	Anne Schmitt Dipl.-Geobotanikerin Meisenweg 3, 96114 Hirschaid									
gepr.										
Vorhabensträger:		Entwurfsverfasser: Wasserwirtschaftsamt Bamberg								
(Datum)	(Unterschrift)	(Datum) (Unterschrift)								