



Umsetzungskonzept WRRL Flusswasserkörper 2_F117 (OM081a), Rodach und Steinach Gew. 1. Ordnung

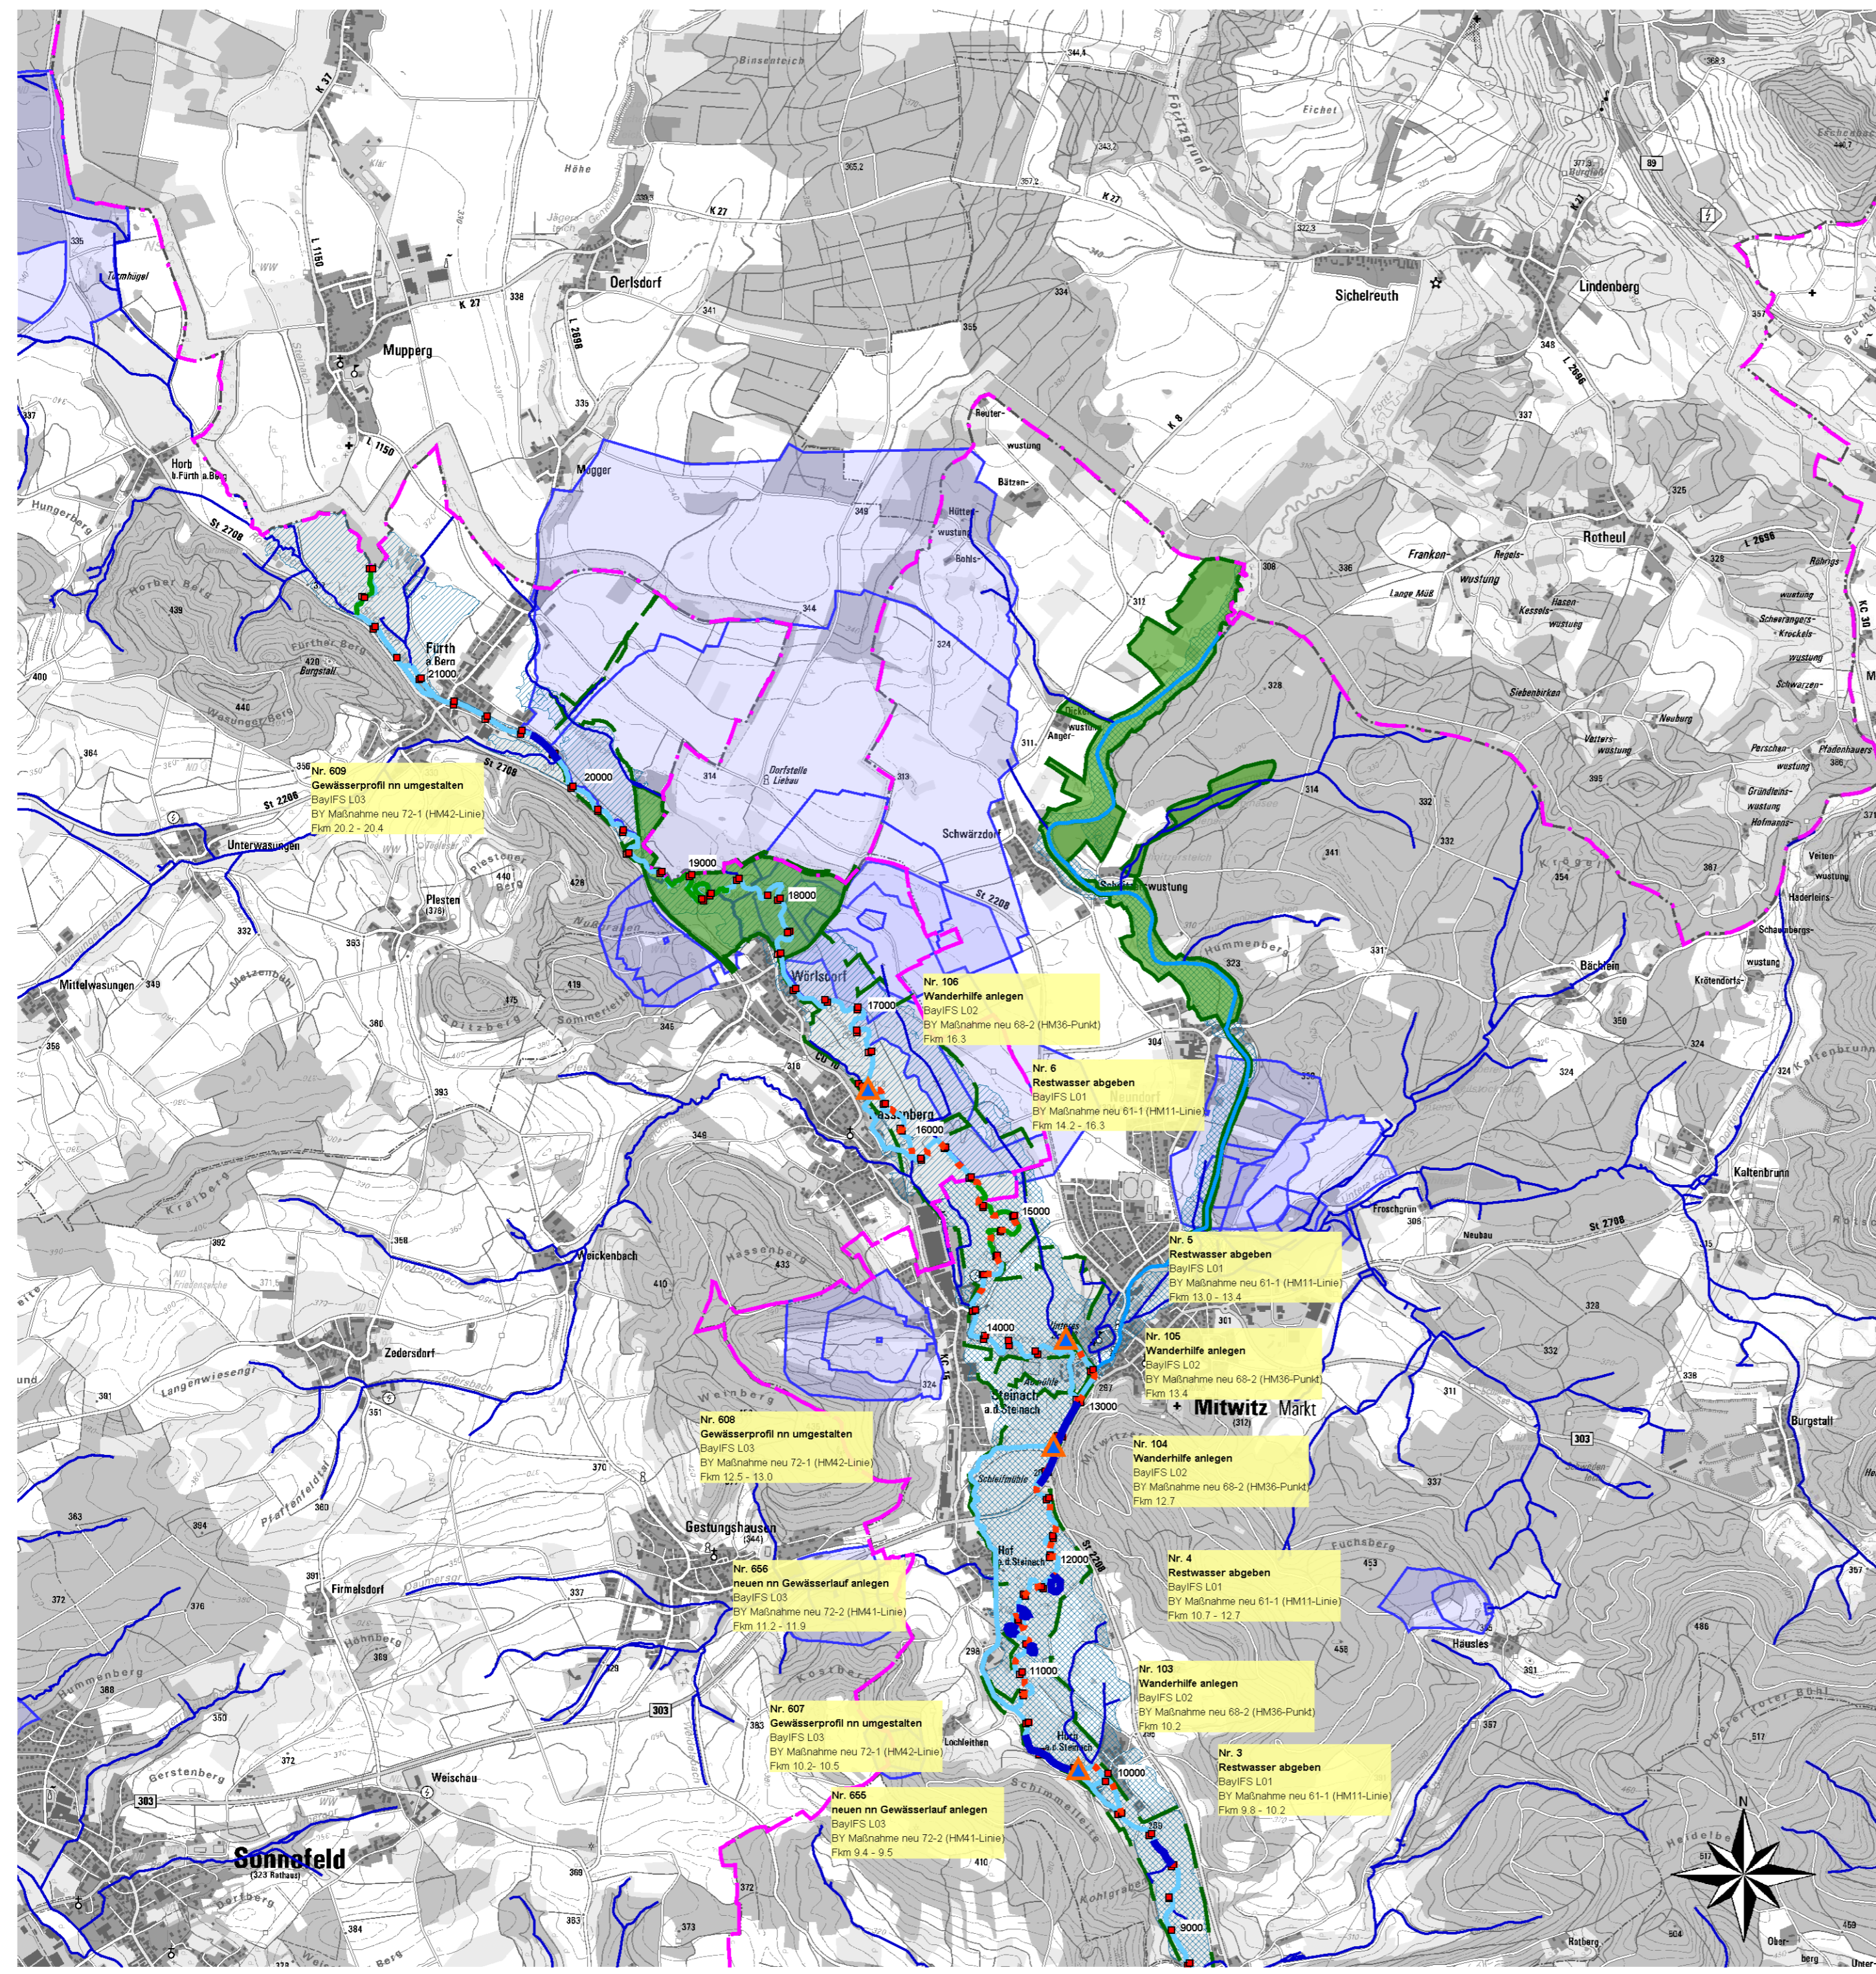

Legende

- Punktförmige Hymo-Maßnahmen**
 - Wanderhilfe anlegen
 - Allgewässer anbinden
 - Absturz durch Rampe ersetzen
 - Verbessern der Durchgängigkeit in die Seitenzuläufe
 - Wanderhilfe umbauen
 - Lineare Hymo-Maßnahmen**
 - Beseitigung massiver Ufersicherungen
 - Restwasser abgeben
 - Neuen im Gewässerlauf anlegen
 - Gewässerprofil umgestalten
 - naturnahe Aue / Auwald durch Sukzession entwickeln
 - Hochstaudenflur durch Sukzession entwickeln
 - Deiche verlegen
 - Bereits abgeschlossene Hymo-Maßnahmen (Punktförmige Darst...)
 - Bereits abgeschlossene Hymo-Maßnahmen (Linienförmige Darst...)
 - Hektometersteine WWA Kronach
 - Strahlwirkung / Trittschnecken
 - Landkreise WWA Kronach
- Fließgewässernetz G1 G2 WWA Kronach**
Gewässerordnung
- Gewässer 1. Ordnung (Bundeswasserstraße)
 - Gewässer 1. Ordnung (Landesrecht)
 - Gewässer 2. Ordnung
- Gewässer 3. Ordnung WWA KC**
Gewässer 3. Ordnung
- natura2000
 - Naturschutzgebiete 1:25.000
- Festgesetzte Überschwemmungsgebiete**
- Vorläufig gesicherte Überschwemmungsgebiete
 - WSG mit Schutzzone

Rahmenübersicht

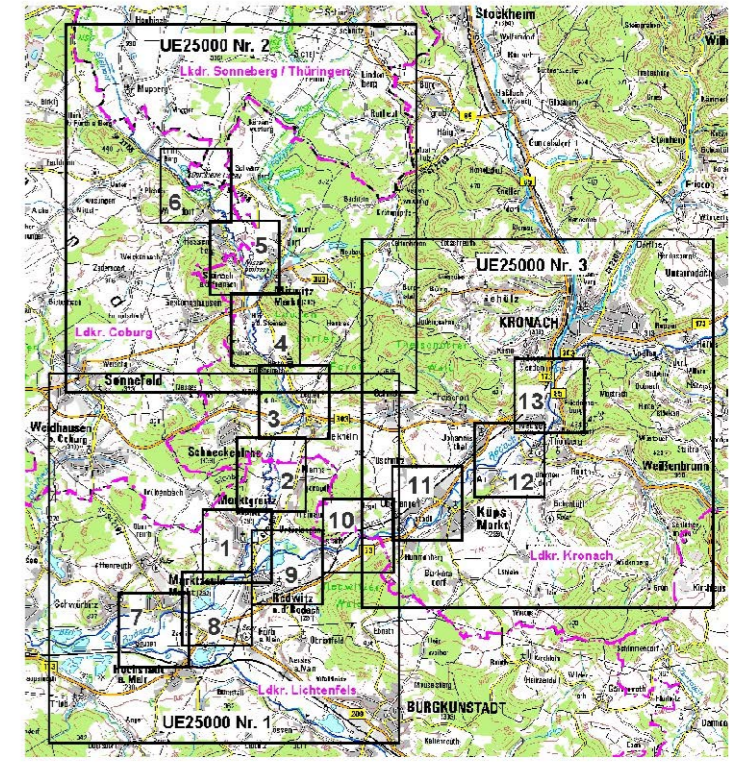

Vorhaben: Umsetzungskonzept 2_F117 (OM081a) Umsetzung der EU-WRRL Flusswasserkörper 2_F117 Rodach von Einmündung der Haßlach bis Mündung in den Main; Steinach; Gew. 1. Ordnung		Anlage: 3
Landkreis: Kronach, Coburg, Lichtenfels		Plan-Nr.: 2
Vorhabenszeichen (WAL):		Schutzvermerk/Dateiname: UE_2_Rodach_2_F117.pdf
Maßstab: 1 : 25000	Maßnahmenübersicht Flusswasserkörper 2_F117 Rodach/Steinach Gew. 1. Ordnung	Ausgabe vom: Juni 2014
Entwurfsverfasser: Wasserwirtschaftsamt Kronach		
01.07.2015 Datum	 Bauberrat Schubart	entw. Juni 2014 Haderlein gez. Juni 2014 CAD/Thüm. gepr. Juni 2014 Lieb