

# Ziele, Maßnahmen


Geobasisdaten:  
© Bayerische Vermessungsverwaltung  
(www.geodaten.bayern.de)

Darstellung der Flurkarte als Eigentumsnachweis nicht geeignet

Fkm 22.000 bis Fkm 27.000

Biologische Durchgängigkeit am Wehr Mühlhausen und am Triebwerk Lempenmühle herstellen. Bei Auflassung der Triebwerke Rückstau auflösen.

Gehölzstrukturen entlang des Gewässers und in der Aue durch Sukzession verbessern.

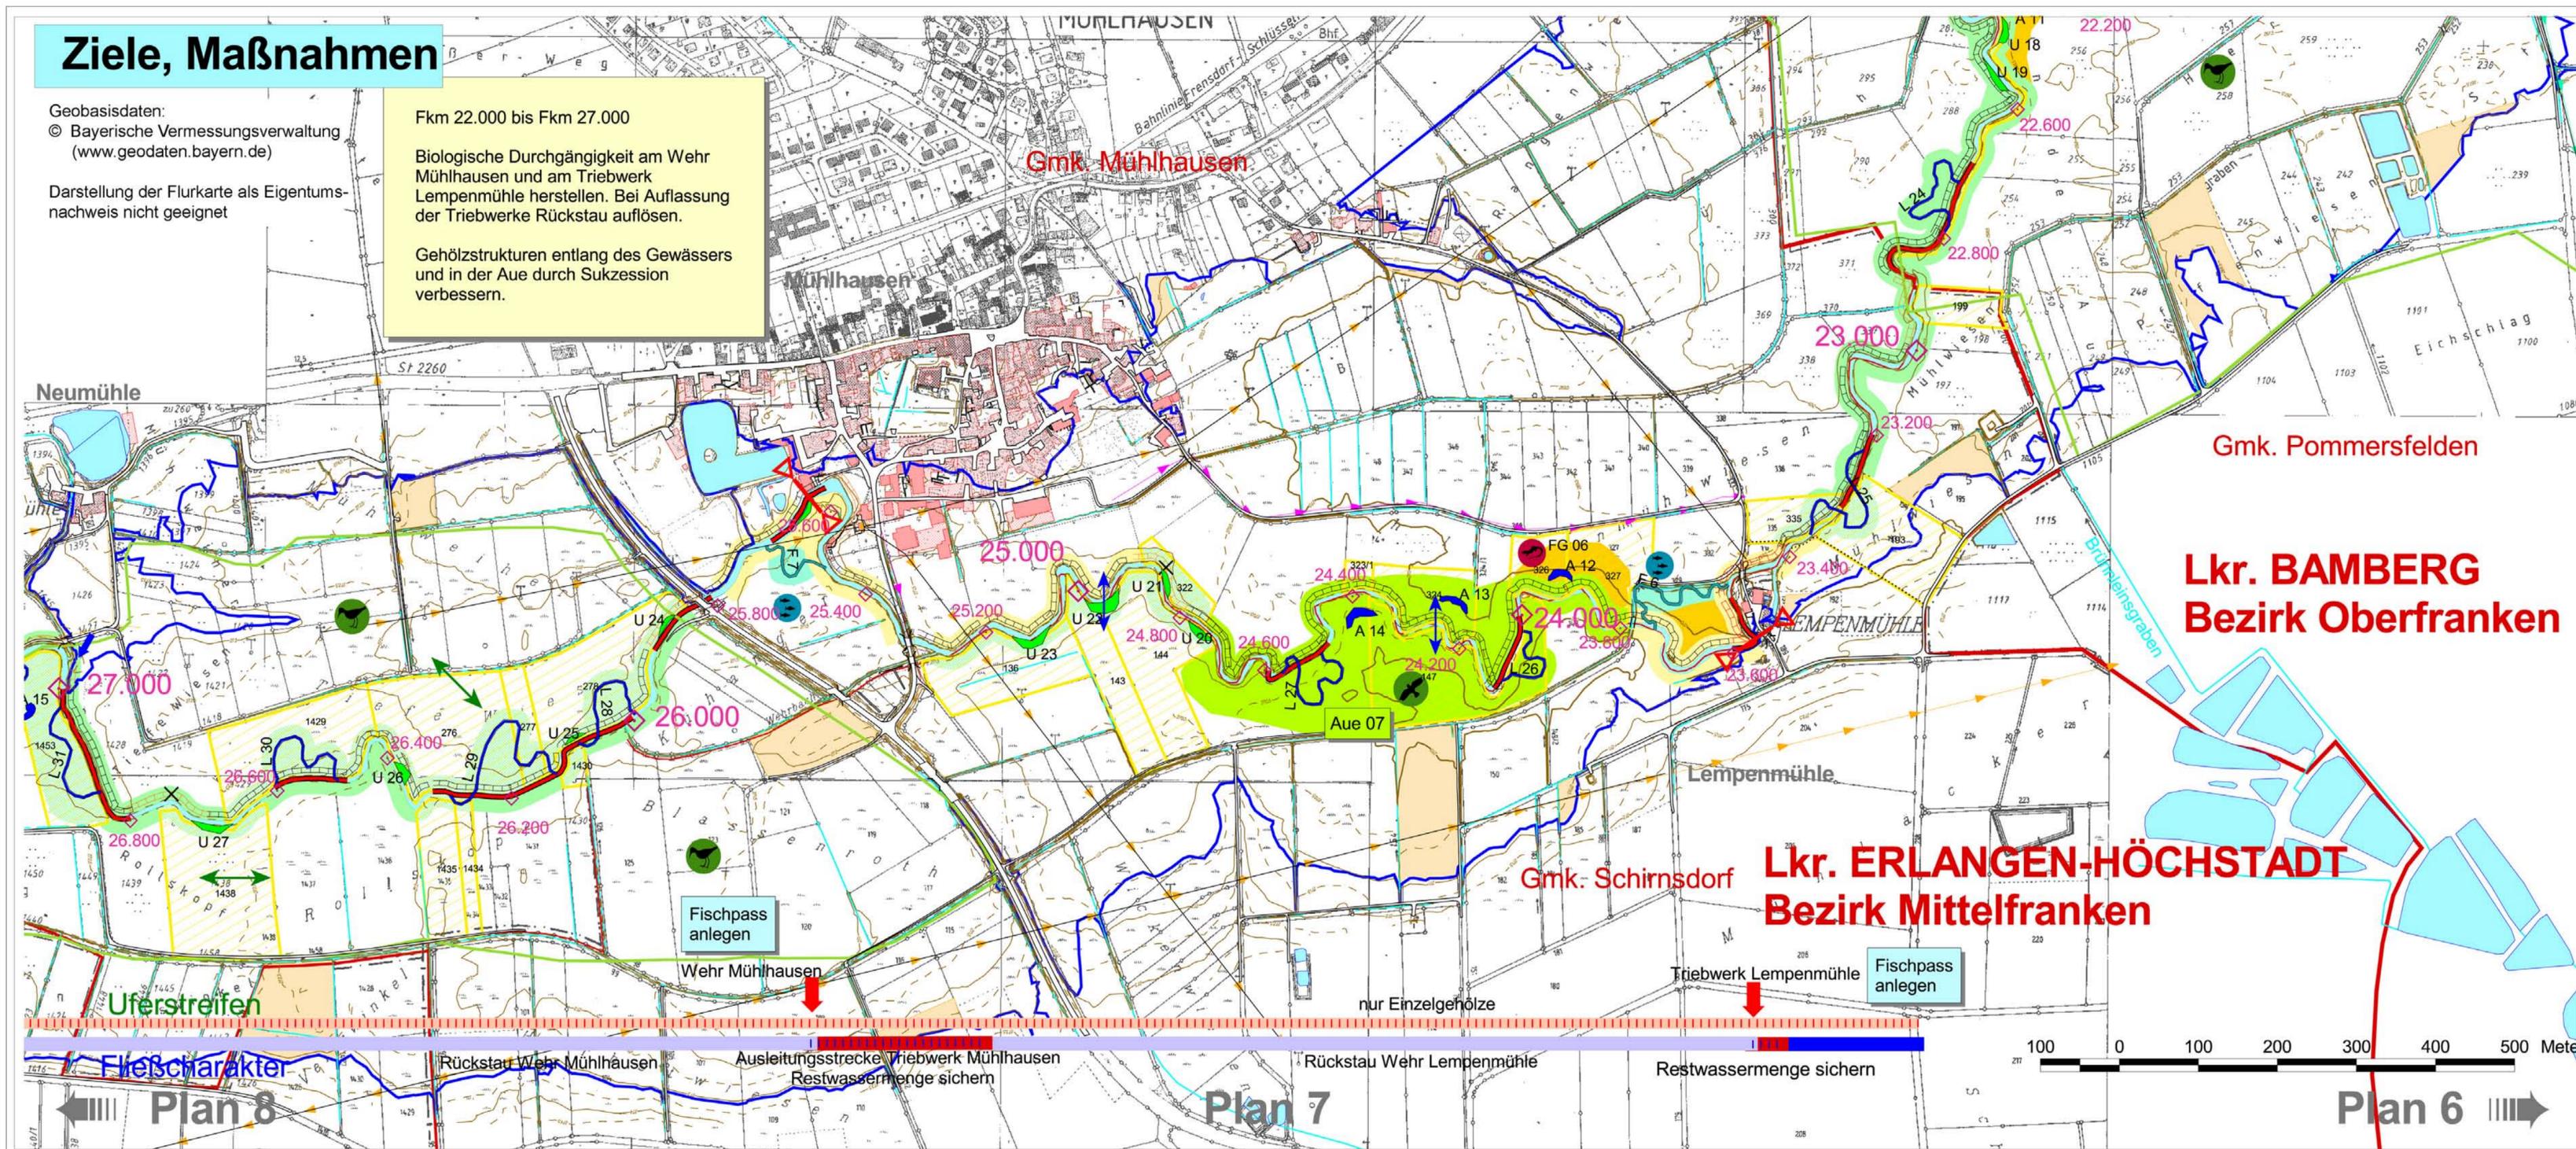

# Ziele, Maßnahmen


- |   |  |  |
|---|--|--|
| <b>Ziel</b>   | <b>Maßnahme</b>  | <b>Maßnahme</b>  |
| — natürliche Lauflänge, Eigendynamik                            | — Laufverlängerung (L #)                                       | — Uferaufweitung (U #)   |
| ↔ Aue-Fluss-Vernetzung  | — Uferverbau verfallen lassen                                  | — Uferverbau entfernen   |
| ⊙ Durchgängigkeit   | — Fischpass (F #)  | — Fläche vorhanden / erwerben  |
| □ diffuse Stoffeinträge vermindern                              | — Acker in aueverträgliche Nutzung umwandeln                   | — Uferstreifen vorhanden / erwerben                                  |
| ↔ Biotopvernetzung  | — Uferstreifen ortsnah vorhanden / erwerben                    | — Kerngebiet für naturnahe Aue (Aue #): Flächen vorhanden / erwerben |
| ⊙ Lebensraum naturnahe Aue                                      | — Feuchtfläche entwickeln (FG #): Flächen vorhanden / erwerben | — Altwasser anlegen (A #)  |
| ⊙ Lebensraum Feuchtgebiet                                       |  |  |
| — Trinkwasser   | — Abwasser   | — Strom (Freileitung)  |
| — Fernwasser  | — Gas  | — Strom (Kabel)  |
| — Bebauung im Überschwemmungsgebiet                             |  | — Telefon (Abfrage: Juli 2001)                                       |
| — Grundbesitz Freistaat Bayern mit Flurnummer, Stand: Aug. 2001 | — Wiesenbrüterhabitat  |  |

**Lkr. BAMBERG**  
**Bezirk Oberfranken**

**Lkr. ERLANGEN-HÖCHSTADT**  
**Bezirk Mittelfranken**

## Reiche Ebrach, Gew. II

### Gewässerentwicklungsplan: Ziele, Maßnahmen

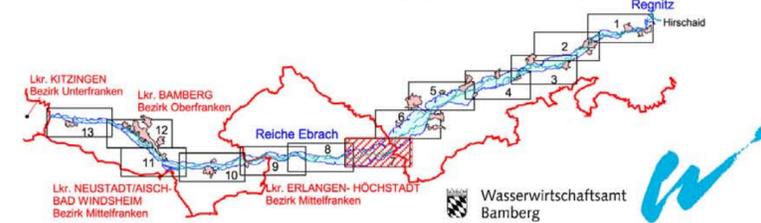

Vorhaben: Gewässerentwicklungsplan Reiche Ebrach Gew. II. - Ordnung		Anlage: 4								
Fkm 0.000 bis 46.250 Landkreis Bamberg; Landkreis Erlangen-Höchstadt		Plan: 7								
Maßstab: 1 : 5000	Abschnitt 7 <b>Fkm 22.500 bis 27.000</b> Gmk. Mühlhausen, Schirnsdorf, Pommersfelden	<table border="1"> <thead> <tr> <th>Tag</th> <th>Name</th> </tr> </thead> <tbody> <tr> <td>entw. 9/01</td> <td>Anne Schmitt</td> </tr> <tr> <td>gez. 10/01</td> <td>Anne Schmitt Dipl.-Geobotanikerin Meisenweg 3, 96114 Hirschaid</td> </tr> <tr> <td>gepr.</td> <td></td> </tr> </tbody> </table>	Tag	Name	entw. 9/01	Anne Schmitt	gez. 10/01	Anne Schmitt Dipl.-Geobotanikerin Meisenweg 3, 96114 Hirschaid	gepr.	
Tag	Name									
entw. 9/01	Anne Schmitt									
gez. 10/01	Anne Schmitt Dipl.-Geobotanikerin Meisenweg 3, 96114 Hirschaid									
gepr.										
Vorhabensträger:		Entwurfsverfasser: Wasserwirtschaftsamt Bamberg								
(Datum)	(Unterschrift)	(Datum) (Unterschrift)								