

Plan 3
Ziele, Maßnahmen

Plan 2
Uferstreifen dichter, strukturreicher Gehölzsaum
Fließcharakter Rückstau Wehr Röbersdorf
Ortsbereich Ausleitungsstrecke Mühle und Säge Röbersdorf

Plan 1

Fkm 5.400 bis 8.000
Biologische Durchgängigkeit am Wehr Röbersdorf herstellen. Vernetzung von Fluss und Aue verbessern.

Geobasisdaten:
© Bayerische Vermessungsverwaltung
(www.geodaten.bayern.de)


Darstellung der Flurkarte als Eigentumsnachweis nicht geeignet



Ziele, Maßnahmen

Ziel	Maßnahme
natürliche Lauflänge, Eigendynamik	Laufverlängerung (L #)
Aue-Fluss-Vernetzung	Uferverbau verfallen lassen
Durchgängigkeit	Uferverbau entfernen
diffuse Stoffeinträge vermindern	Fischpass (F #)
Biotopevernetzung	Fläche vorhanden / erwerben
Lebensraum naturnahe Aue	Acker in aueverträgliche Nutzung umwandeln
Lebensraum Feuchtgebiet	Uferstreifen vorhanden / erwerben
	Uferstreifen ortsnah vorhanden / erwerben
	Kerngebiet für naturnahe Aue (Aue #); Flächen vorhanden / erwerben
	Feuchtfäche entwickeln (FG #); Flächen vorhanden / erwerben
	Altwasser anlegen (A #)
	Sandfang (S #)
Trinkwasser	Abwasser
Fernwasser	Gas
Bebauung im Überschwemmungsgebiet	Strom (Freileitung)
Grundbesitz Freistaat Bayern mit Flurnummer, Stand: Aug. 2001	Strom (Kabel)
	Telefon (Abfrage: Juli 2001)
	Wiesenbrüterhabitat

Reiche Ebrach, Gew. II
Gewässerentwicklungsplan: Ziele, Maßnahmen

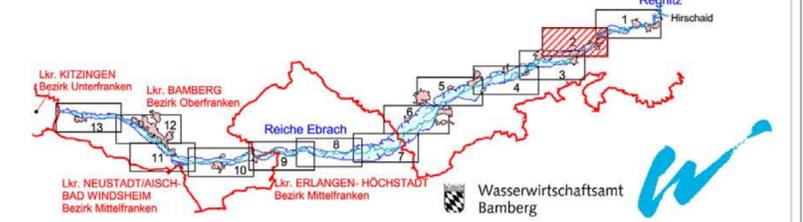

Vorhaben: Gewässerentwicklungsplan Reiche Ebrach Gew II. - Ordnung		Anlage: 4								
Fkm 0.000 bis 46.250 Landkreis Bamberg		Plan: 2								
Maßstab: 1 : 5000	Abschnitt 2 Fkm 5.000 bis 8.000 Gmk. Herrnsdorf, Röbersdorf	<table border="1"> <thead> <tr> <th>Tag</th> <th>Name</th> </tr> </thead> <tbody> <tr> <td>entw. 9/01</td> <td>Anne Schmitt</td> </tr> <tr> <td>gez. 10/01</td> <td>Anne Schmitt Dipl.-Geobotanikerin Meisenweg 3, 96114 Hirschaid</td> </tr> <tr> <td>gepr.</td> <td></td> </tr> </tbody> </table>	Tag	Name	entw. 9/01	Anne Schmitt	gez. 10/01	Anne Schmitt Dipl.-Geobotanikerin Meisenweg 3, 96114 Hirschaid	gepr.	
Tag	Name									
entw. 9/01	Anne Schmitt									
gez. 10/01	Anne Schmitt Dipl.-Geobotanikerin Meisenweg 3, 96114 Hirschaid									
gepr.										
Vorhabensträger:		Entwurfsverfasser Wasserwirtschaftsamt Bamberg								
(Datum)	(Unterschrift)	(Datum) (Unterschrift)								