

Ziele, Maßnahmen

Geobasisdaten:
© Bayerische Vermessungsverwaltung
(www.geodaten.bayern.de)

Darstellung der Flurkarte als Eigentumsnachweis nicht geeignet

Fkm 8.000 bis 12.000

Biologische Durchgängigkeit an den Wehren Schlüsselau und Herrnsdorf herstellen. Restwassermenge in den Ausleitungsstrecken sicherstellen und bei Aufgabe der Treibwerke Rückstau auflösen.

Kerngebiet für naturnahe Aue zwischen Fkm 9.000 und Fkm 10.000 für Biotopvernetzung und Verbesserung der Fluss-Aue-Beziehung.

Ziele, Maßnahmen

Ziel	Maßnahme
natürliche Lauflänge, Eigendynamik	Laufverlängerung (L #)
Aue-Fluss-Vernetzung	Uferverbau verfallen lassen
	Uferverbau entfernen
Durchgängigkeit	Fischpass (F #)
	Fläche vorhanden / erwerben
diffuse Stoffeinträge vermindern	Acker in aueverträgliche Nutzung umwandeln
	Uferstreifen vorhanden / erwerben
	Uferstreifen ortsnah vorhanden / erwerben
Biotopvernetzung	Kerngebiet für naturnahe Aue (Aue #); Flächen vorhanden / erwerben
Lebensraum naturnahe Aue	Feuchtfläche entwickeln (FG #); Flächen vorhanden / erwerben
Lebensraum Feuchtgebiet	Altwasser anlegen (A #)
	Uferaufweitung (U #)
	Sandfang (S #)


Trinkwasser	Abwasser	Strom (Freileitung)	Telefon
Fernwasser	Gas	Strom (Kabel)	(Abfrage: Juli 2001)

Bebauung im Überschwemmungsgebiet

Grundbesitz Freistaat Bayern mit Flurnummer, Stand: Aug. 2001

Wiesenbrüterhabitat

Reiche Ebrach, Gew. II Gewässerentwicklungsplan: Ziele, Maßnahmen

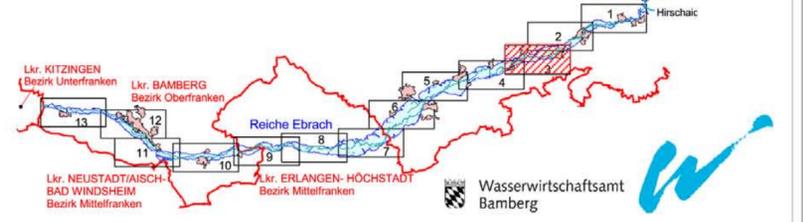

Vorhaben: Gewässerentwicklungsplan Reiche Ebrach Gew. II. - Ordnung		Anlage: 4								
Fkm 0.000 bis 46.250 Landkreis Bamberg		Plan: 3								
Maßstab: 1 : 5000	Abschnitt 3 Fkm 8.000 bis 12.000 Gmk. Herrnsdorf, Röbersdorf	<table border="1"> <thead> <tr> <th>Tag</th> <th>Name</th> </tr> </thead> <tbody> <tr> <td>entw. 9/01</td> <td>Anne Schmitt</td> </tr> <tr> <td>gez. 10/01</td> <td>Anne Schmitt Dipl.-Geobotanikerin Meisenerweg 3, 96114 Hirschaid</td> </tr> <tr> <td>gepr.</td> <td></td> </tr> </tbody> </table>	Tag	Name	entw. 9/01	Anne Schmitt	gez. 10/01	Anne Schmitt Dipl.-Geobotanikerin Meisenerweg 3, 96114 Hirschaid	gepr.	
Tag	Name									
entw. 9/01	Anne Schmitt									
gez. 10/01	Anne Schmitt Dipl.-Geobotanikerin Meisenerweg 3, 96114 Hirschaid									
gepr.										
Vorhabensträger:		Entwurfsverfasser Wasserwirtschaftsamt Bamberg								
(Datum)	(Unterschrift)	(Datum) (Unterschrift)								