


Ziele, Maßnahmen

Geobasisdaten:
© Bayerische Vermessungsverwaltung
(www.geodaten.bayern.de)

Darstellung der Flurkarte als Eigentumsnachweis nicht geeignet

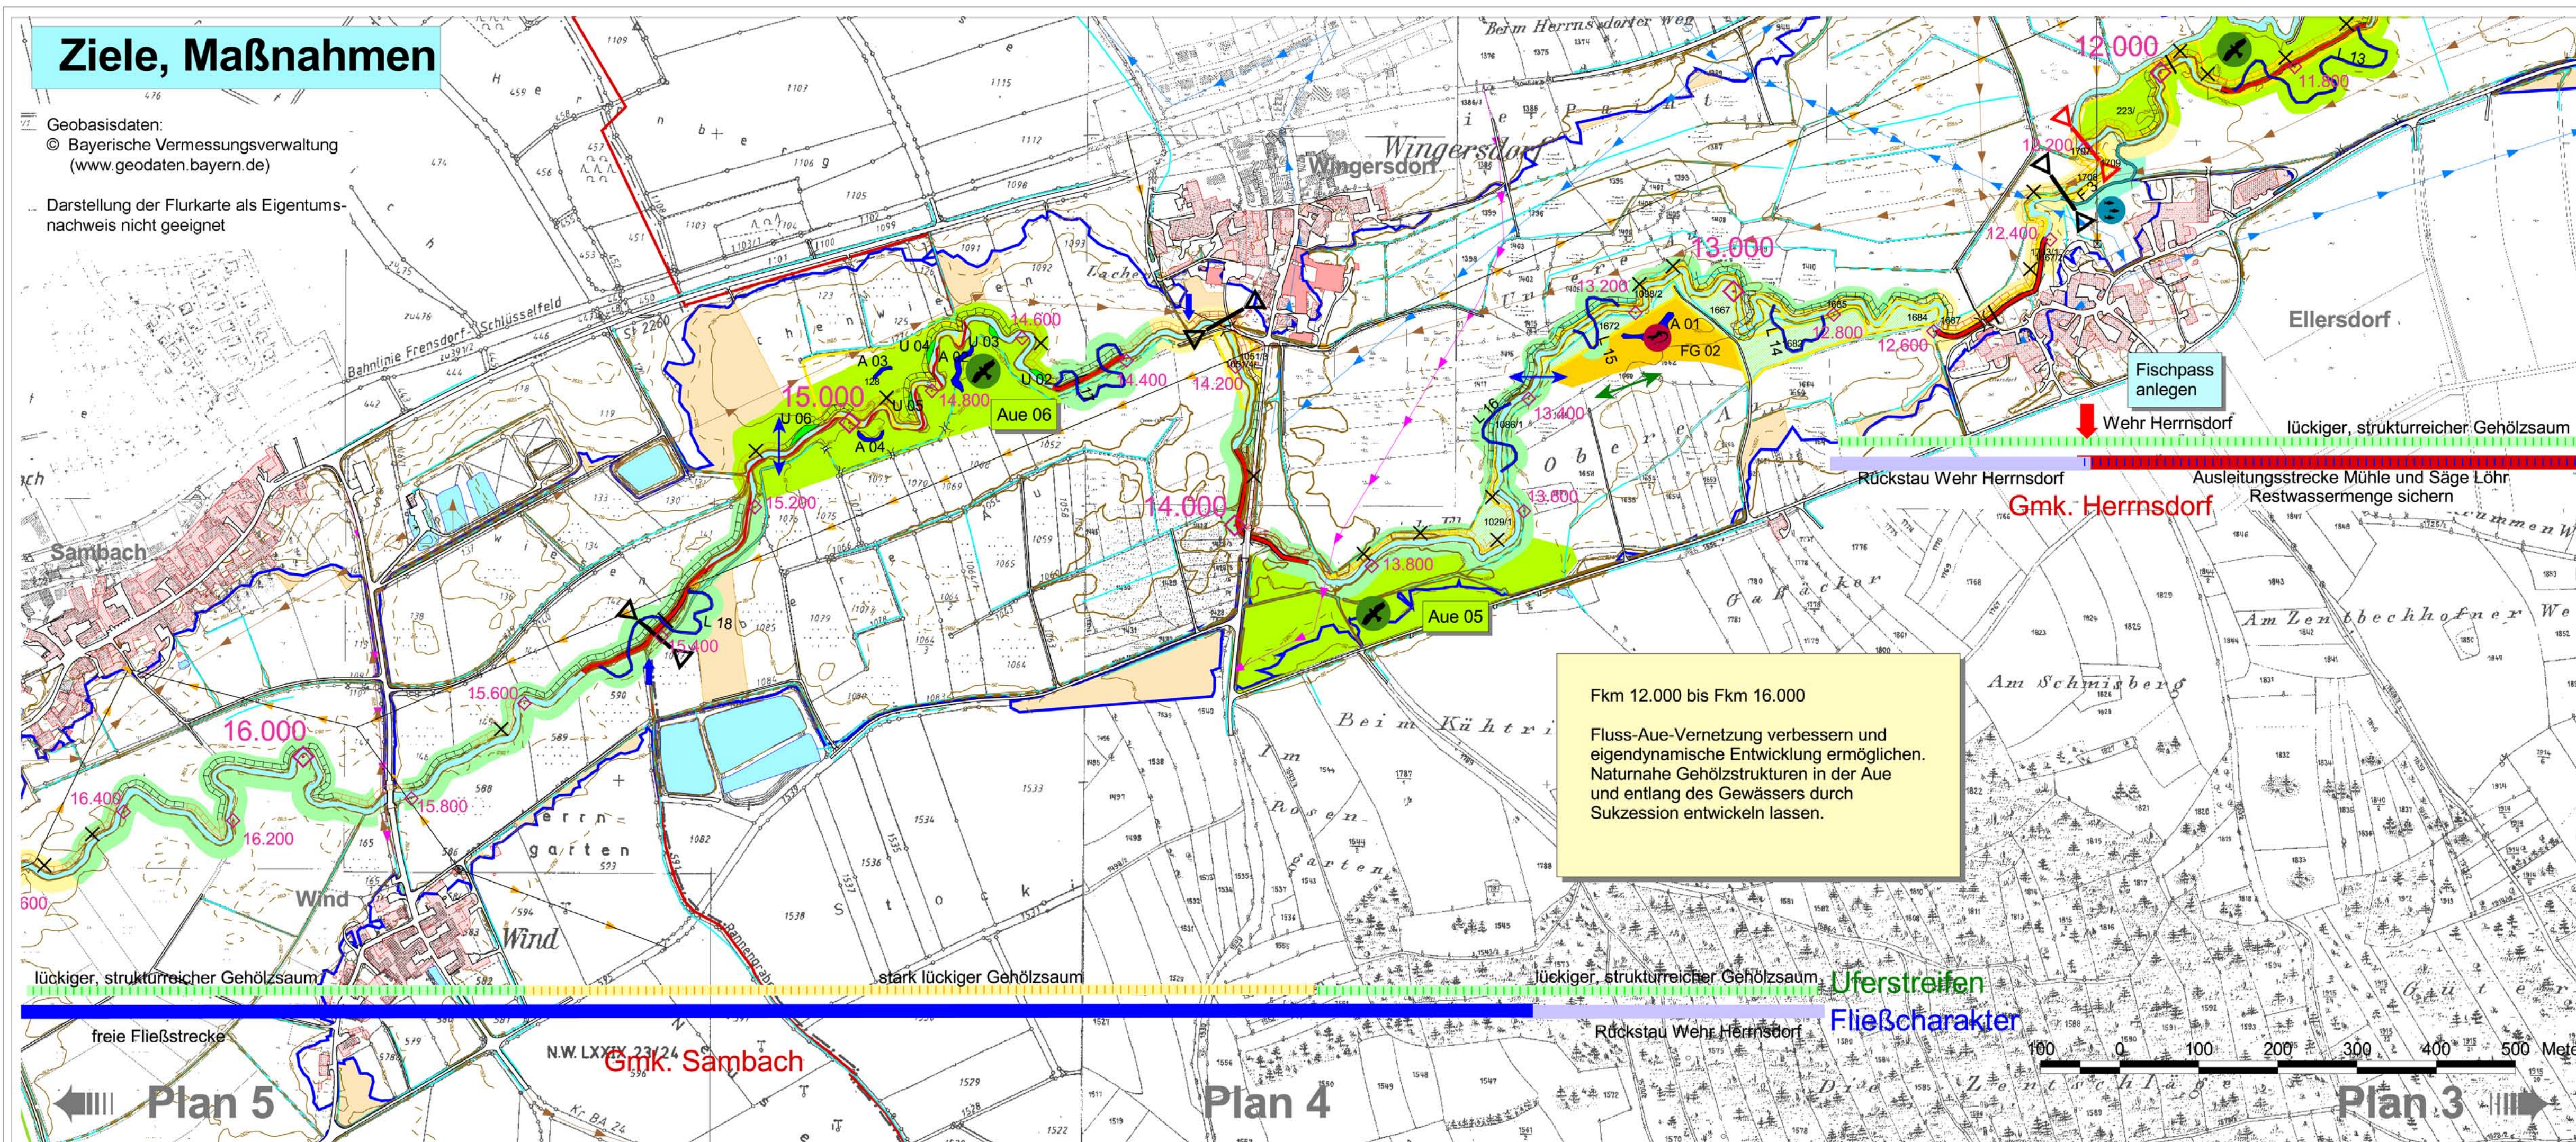


Fkm 12.000 bis Fkm 16.000
Fluss-Aue-Vernetzung verbessern und eigendynamische Entwicklung ermöglichen. Naturnahe Gehölzstrukturen in der Aue und entlang des Gewässers durch Sukzession entwickeln lassen.

Ziele, Maßnahmen

- | | | |
|------------------------------------|--|--|
| Ziel | Maßnahme | Uferaufweitung (U #) |
| natürliche Lauflänge, Eigendynamik | Laufverlängerung (L #) | Uferverbau verfallen lassen |
| Aue-Fluss-Vernetzung | Uferverbau entfernen | Uferverbau entfernen |
| Durchgängigkeit | Fischpass (F #) | Uferstreifen vorhanden / erwerben |
| diffuse Stoffeinträge vermindern | Fläche vorhanden / erwerben | Acker in aueverträgliche Nutzung umwandeln |
| Biotopvernetzung | Acker in aueverträgliche Nutzung umwandeln | Sandfang (S #) |
| Lebensraum naturnahe Aue | Uferstreifen vorhanden / erwerben | Uferstreifen ortsnah vorhanden / erwerben |
| Lebensraum Feuchtgebiet | Uferstreifen ortsnah vorhanden / erwerben | Kerngebiet für naturnahe Aue (Aue #); Flächen vorhanden / erwerben |
| | | Feuchtfläche entwickeln (FG #); Flächen vorhanden / erwerben |
| | | Altwasser anlegen (A #) |
-
- | | | | |
|---|---------------------|---------------------|----------------------|
| Trinkwasser | Abwasser | Strom (Freileitung) | Telefon |
| Fernwasser | Gas | Strom (Kabel) | (Abfrage: Juli 2001) |
| Bebauung im Überschwemmungsgebiet | | | |
| Grundbesitz Freistaat Bayern mit Flurnummer, Stand: Aug. 2001 | Wiesenbrüterhabitat | | |

Reiche Ebrach, Gew. II Gewässerentwicklungsplan: Ziele, Maßnahmen

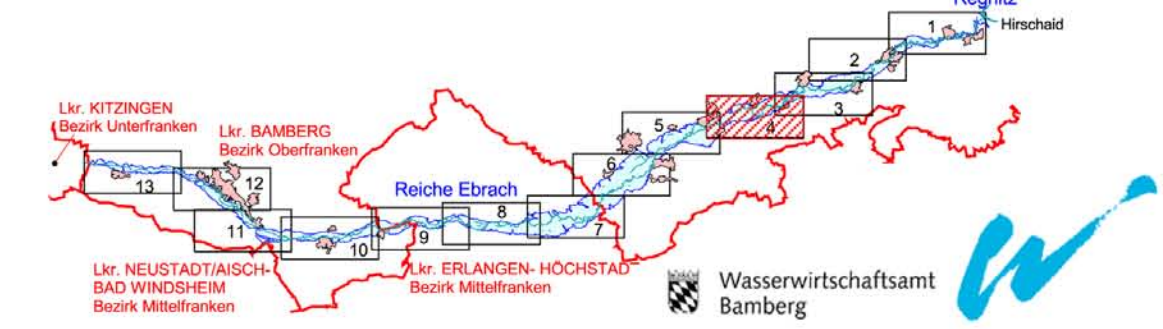

Vorhaben: Gewässerentwicklungsplan Reiche Ebrach Gew. II. - Ordnung		Anlage: 4								
Fkm 0.000 bis 46.250 Landkreis Bamberg		Plan: 4								
Maßstab: 1 : 5000	Abschnitt 4 Fkm 12.000 bis 16.000 Gmk. Herrnsdorf	<table border="1"> <thead> <tr> <th>Tag</th> <th>Name</th> </tr> </thead> <tbody> <tr> <td>entw. 9/01</td> <td>Anne Schmitt</td> </tr> <tr> <td>gez. 10/01</td> <td>Anne Schmitt Dipl.-Geodätin Meisenweg 3, 96114 Hirschaid</td> </tr> <tr> <td>gepr.</td> <td></td> </tr> </tbody> </table>	Tag	Name	entw. 9/01	Anne Schmitt	gez. 10/01	Anne Schmitt Dipl.-Geodätin Meisenweg 3, 96114 Hirschaid	gepr.	
Tag	Name									
entw. 9/01	Anne Schmitt									
gez. 10/01	Anne Schmitt Dipl.-Geodätin Meisenweg 3, 96114 Hirschaid									
gepr.										
Vorhabensträger:		Entwurfsverfasser Wasserwirtschaftsamt Bamberg								
(Datum)	(Unterschrift)	(Datum) (Unterschrift)								