

Ziele, Maßnahmen


Geobasisdaten:
© Bayerische Vermessungsverwaltung
(www.geodaten.bayern.de)

Darstellung der Flurkarte als Eigentumsnachweis nicht geeignet

Fkm 16.000 bis 19.000

Biologische Durchgängigkeit am Wehr Sambach herstellen und ausreichende Restwassermenge sicherstellen.


Bei der Anlage von naturnahen Auebereichen und Uferstreifen unterhalb von Pommersfelden auf Wiesenbrüterschutz achten.

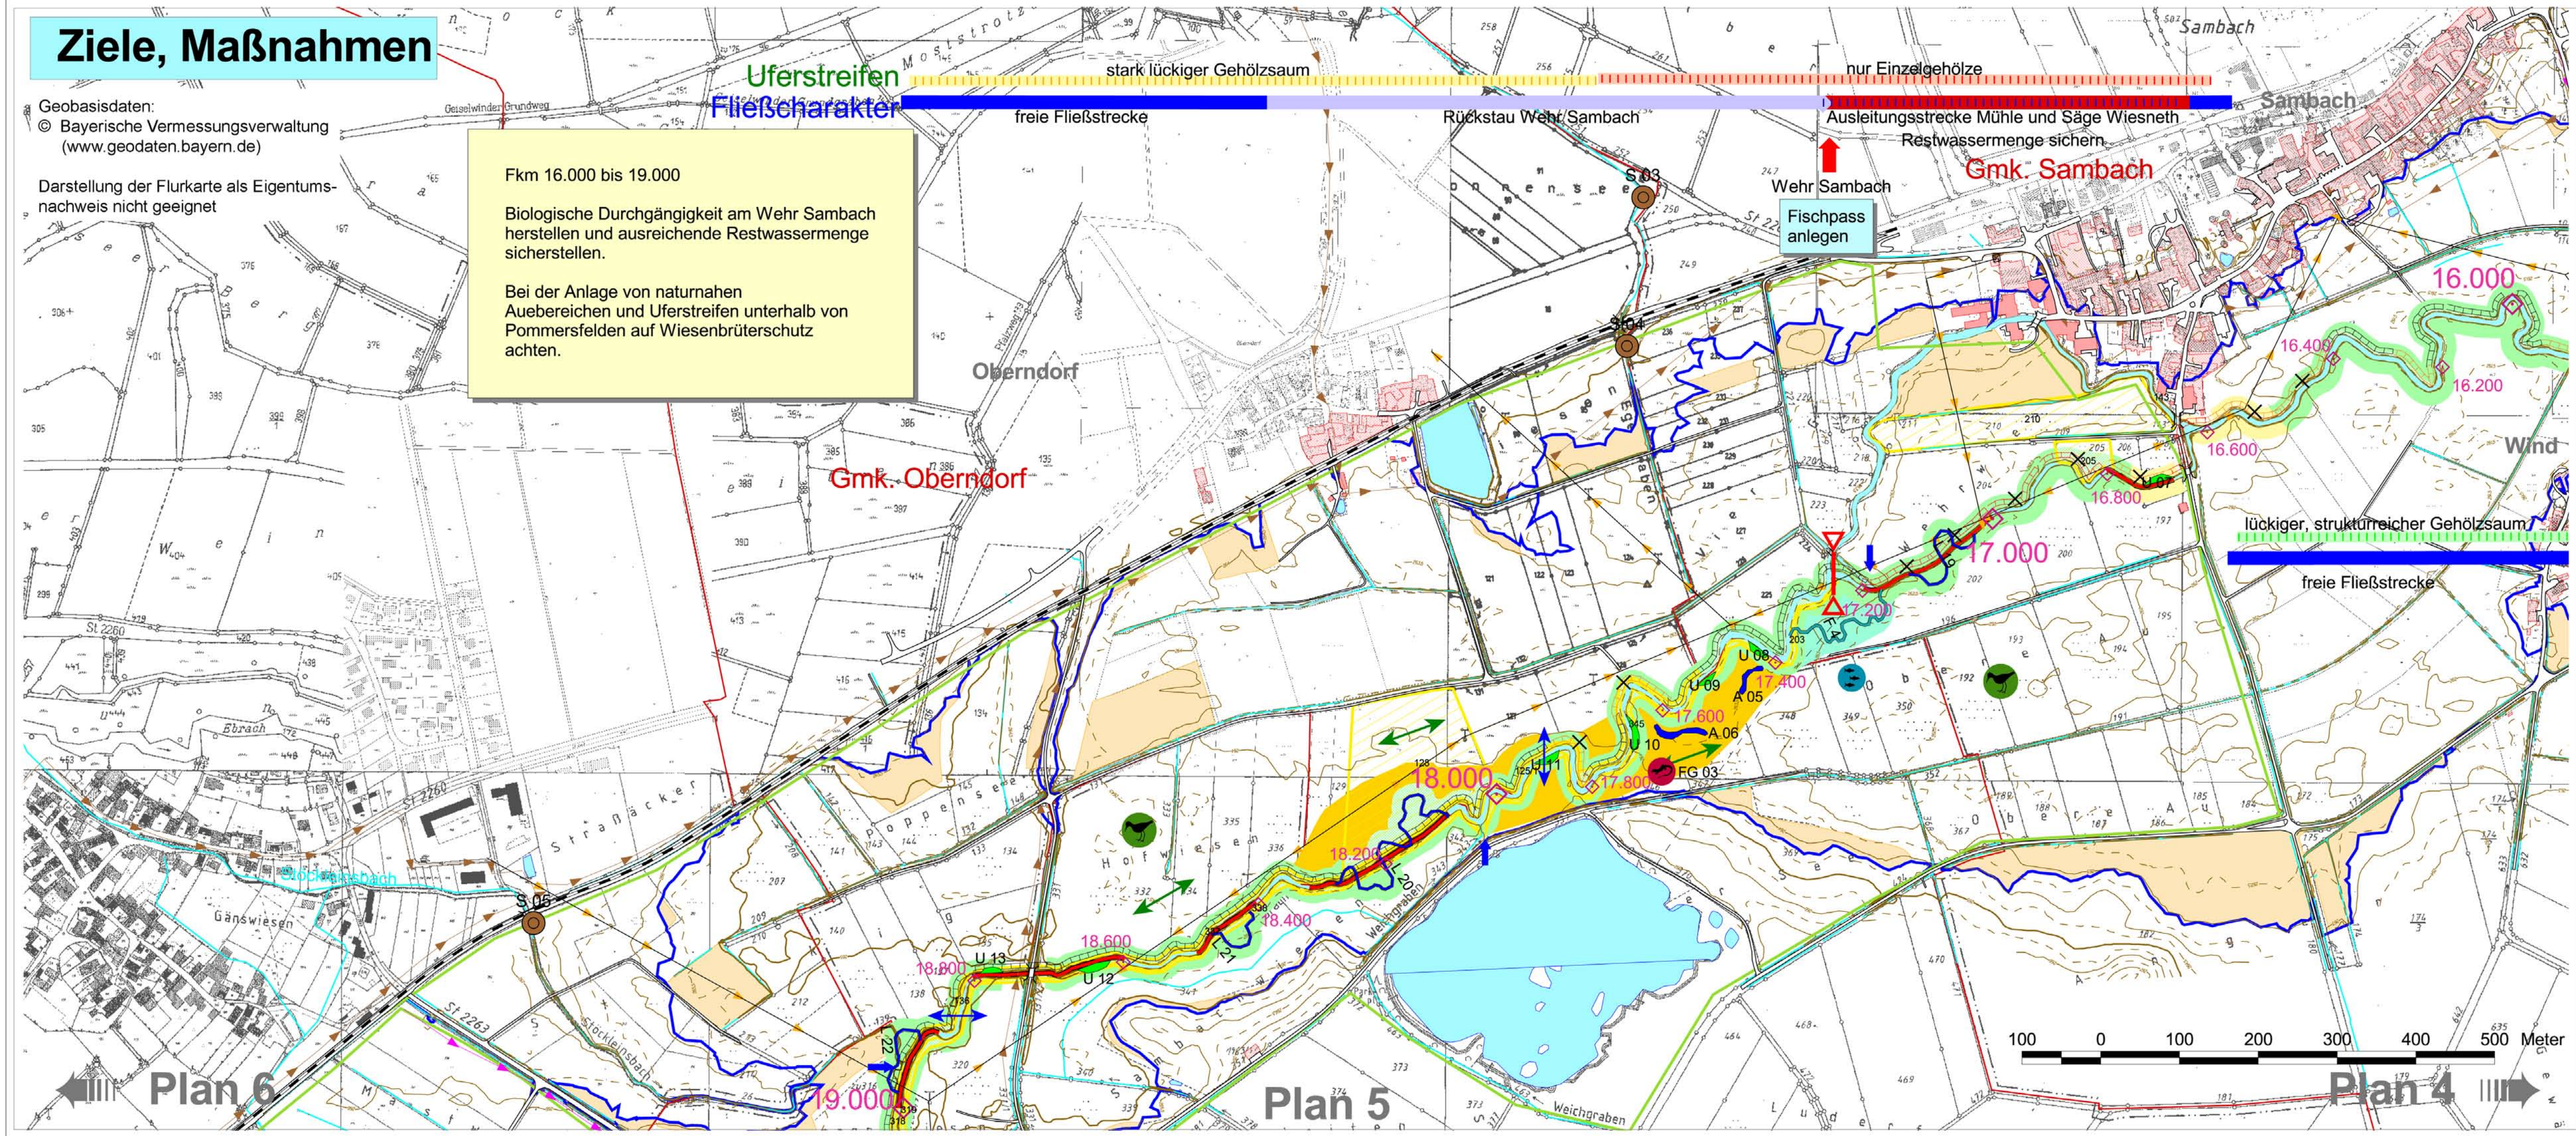

Ziele, Maßnahmen

- | | | |
|------------------------------------|----------------------------------------------------------------------|----------------------------------------------------------------|
| Ziel | Maßnahme | Uferaufweitung (U #) |
| — natürl. Lauflänge, Eigendynamik | — Laufverlängerung (L #) | — Uferaufweitung (U #) |
| — Aue-Fluss-Vernetzung | — Uferverbau verfallen lassen | — Uferverbau entfernen |
| — Durchgängigkeit | — Fischpass (F #) | — Fläche vorhanden / erwerben |
| — diffuse Stoffeinträge vermindern | — Acker in aueverträgliche Nutzung umwandeln | — Uferstreifen vorhanden / erwerben |
| — Biotopvernetzung | — Uferstreifen ortsnah vorhanden / erwerben | — Uferstreifen ortsnah vorhanden / erwerben |
| — Lebensraum naturnahe Aue | — Kerngebiet für naturnahe Aue (Aue #); Flächen vorhanden / erwerben | — Feuchtfläche entwickeln (FG #); Flächen vorhanden / erwerben |
| — Lebensraum Feuchtgebiet | — Altwasser anlegen (A #) | — Altwasser anlegen (A #) |
-
- | | | | |
|-----------------------------------------------------------------|-----------------------|-----------------------|------------------------|
| — Trinkwasser | — Abwasser | — Strom (Freileitung) | — Telefon |
| — Fernwasser | — Gas | — Strom (Kabel) | — (Abfrage: Juli 2001) |
| — Bebauung im Überschwemmungsgebiet | | | |
| — Grundbesitz Freistaat Bayern mit Flurnummer, Stand: Aug. 2001 | — Wiesenbrüterhabitat | | |

Reiche Ebrach, Gew. II Gewässerentwicklungsplan: Ziele, Maßnahmen

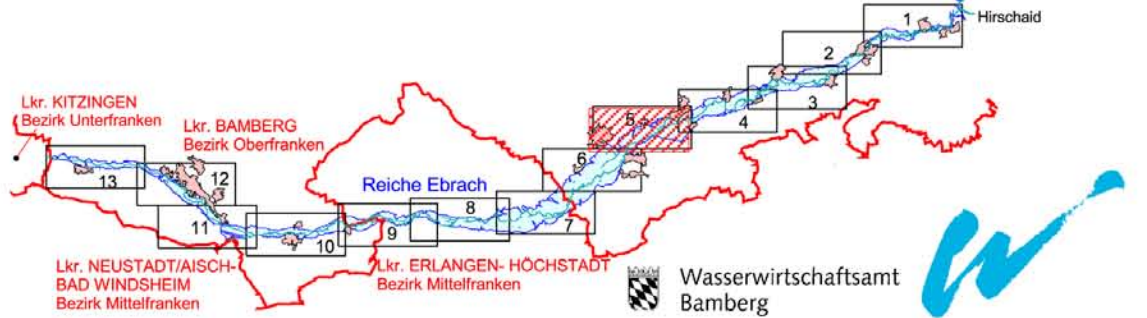

Vorhaben: Gewässerentwicklungsplan Reiche Ebrach Gew. II. - Ordnung		Anlage: 4	
Fkm 0.000 bis 46.250 Landkreis Bamberg		Plan: 5	
Maßstab: 1 : 5000	Abschnitt 5 Fkm 16.000 bis 19.000 Gmk. Hermsdorf, Sambach	entw.	Tag
		9/01	Name
		gez.	10/01
		gepr.	
Vorhabensträger:		Entwurfsverfasser Wasserwirtschaftsamt Bamberg	
(Datum)	(Unterschrift)	(Datum)	(Unterschrift)