

Ziele, Maßnahmen


Plan 10

Plan 9

Plan 8

Geobasisdaten:
© Bayerische Vermessungsverwaltung
(www.geodaten.bayern.de)

Darstellung der Flurkarte als Eigentumsnachweis nicht geeignet

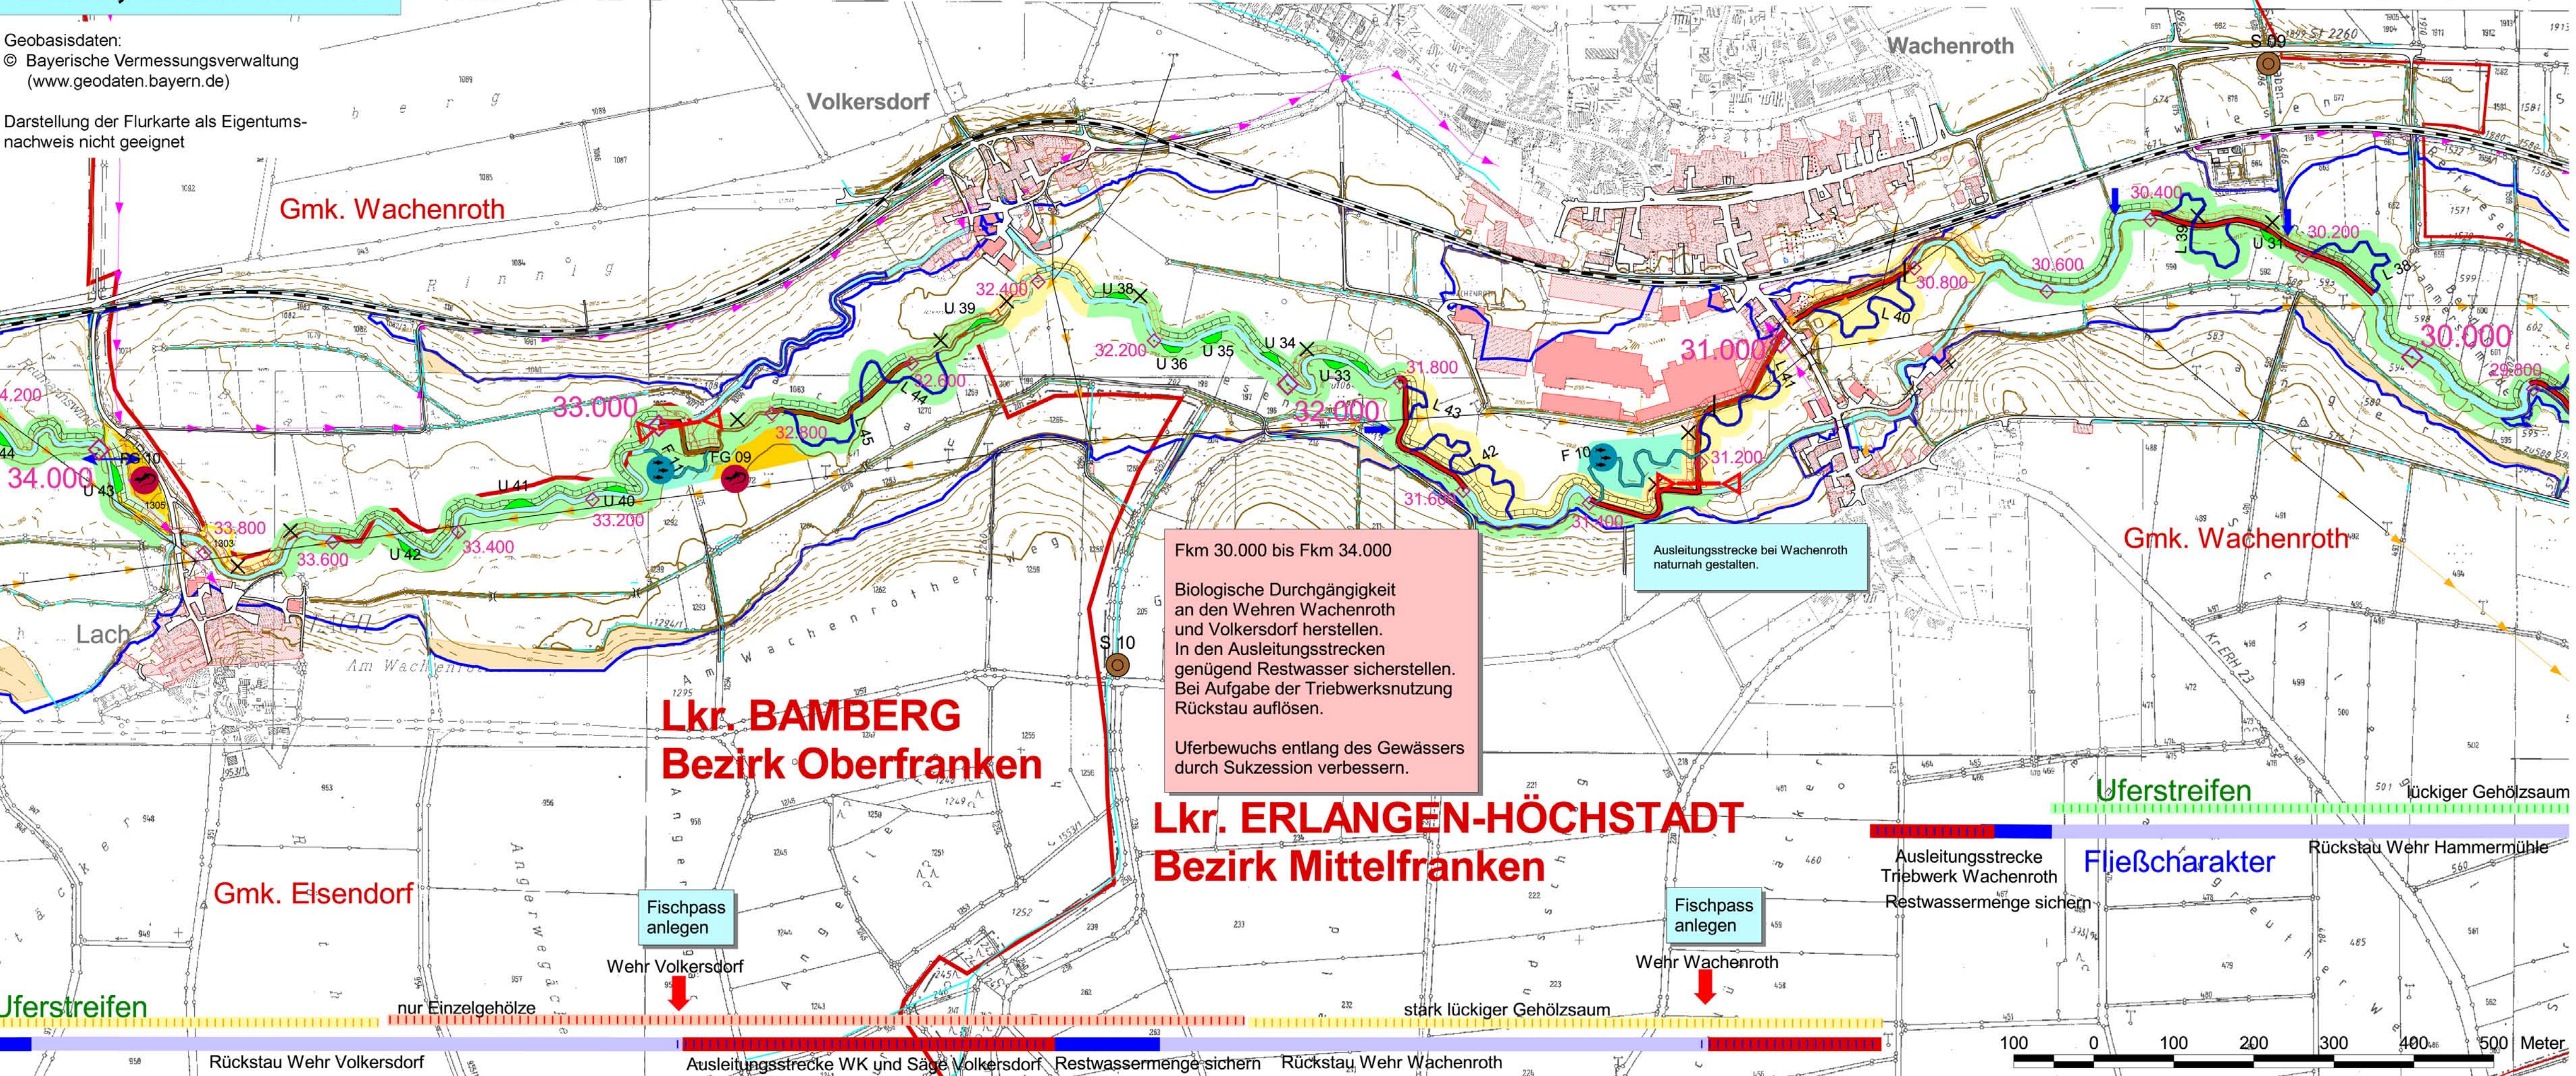

Fkm 30.000 bis Fkm 34.000
Biologische Durchgängigkeit an den Wehren Wachenroth und Volkersdorf herstellen. In den Ausleitungsstrecken genügend Restwasser sicherstellen. Bei Aufgabe der Triebwerksnutzung Rückstau auflösen.
Uferbewuchs entlang des Gewässers durch Sukzession verbessern.

Ausleitungsstrecke bei Wachenroth naturnah gestalten.

Lkr. BAMBERG
Bezirk Oberfranken

Lkr. ERLANGEN-HÖCHSTADT
Bezirk Mittelfranken

Fischpass anlegen
Wehr Volkersdorf

Fischpass anlegen
Wehr Wachenroth

Uferstreifen

nur Einzelgehölze

stark lückiger Gehölzsaum

Uferstreifen

Fließcharakter

Rückstau Wehr Hammermühle

Ausleitungsstrecke Triebwerk Wachenroth Restwassermenge sichern

Rückstau Wehr Volkersdorf

Ausleitungsstrecke WK und Säge Volkersdorf Restwassermenge sichern

Rückstau Wehr Wachenroth




Ziele, Maßnahmen

Ziel	Maßnahme
natürliche Lauflänge, Eigendynamik	Laufverlängerung (L #)
Aue-Fluss-Vernetzung	Uferverbau verfallen lassen
	Uferverbau entfernen
Durchgängigkeit	Fischpass (F #)
	Fläche vorhanden / erwerben
diffuse Stoffeinträge vermindern	Acker in aueverträgliche Nutzung umwandeln
	Uferstreifen vorhanden / erwerben
	Uferstreifen ortsnah vorhanden / erwerben
Biotopvernetzung	Kerngebiet für naturnahe Aue (Aue #); Flächen vorhanden / erwerben
Lebensraum naturnahe Aue	Feuchtfäche entwickeln (FG #); Flächen vorhanden / erwerben
Lebensraum Feuchtgebiet	Altwasser anlegen (A #)
	Uferaufweitung (U #)
	Sandfang (S #)
	Wiesenbrüterhabitat

Trinkwasser (blauer Pfeil), Fernwasser (grüner Pfeil), Abwasser (brauner Pfeil), Gas (roter Pfeil), Strom (Freileitung) (gelber Pfeil), Strom (Kabel) (schwarzer Pfeil), Telefon (Abfrage: Juli 2001) (lila Pfeil)

Bausymbol: Bausymbol im Überschwemmungsgebiet (rot schraffiert)
 Grundbesitz Freistaat Bayern mit Flurnummer, Stand: Aug. 2001 (gelber Kasten mit 156)

Reiche Ebrach, Gew. II Gewässerentwicklungsplan: Ziele, Maßnahmen

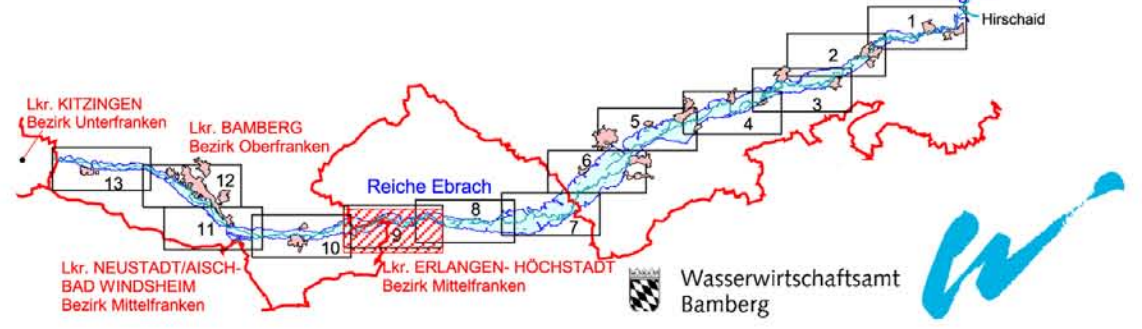

Vorhaben: Gewässerentwicklungsplan Reiche Ebrach Gew. II. - Ordnung		Anlage: 4	
Fkm 0.000 bis 46.250 Landkreis Bamberg, Landkreis Erlangen-Höchstadt		Plan: 9	
Maßstab: 1 : 5000	Abschnitt 9 Fkm 30.000 bis 34.000 Gmk. Wachenroth, Elsendorf	entw.	9/01 Anne Schmitt
		gez.	10/01 Anne Schmitt Dipl.-Geobotanikerin Meisenweg 3, 90114 Hirschaid
Vorhabensträger:		Entwurfsverfasser Wasserwirtschaftsamt Bamberg	
(Datum)	(Unterschrift)	(Datum)	(Unterschrift)