


# Umsetzungskonzept WRRL Flusswasserkörper 2\_F113 (OM 023a), Gew. 2. und 3. Ordnung

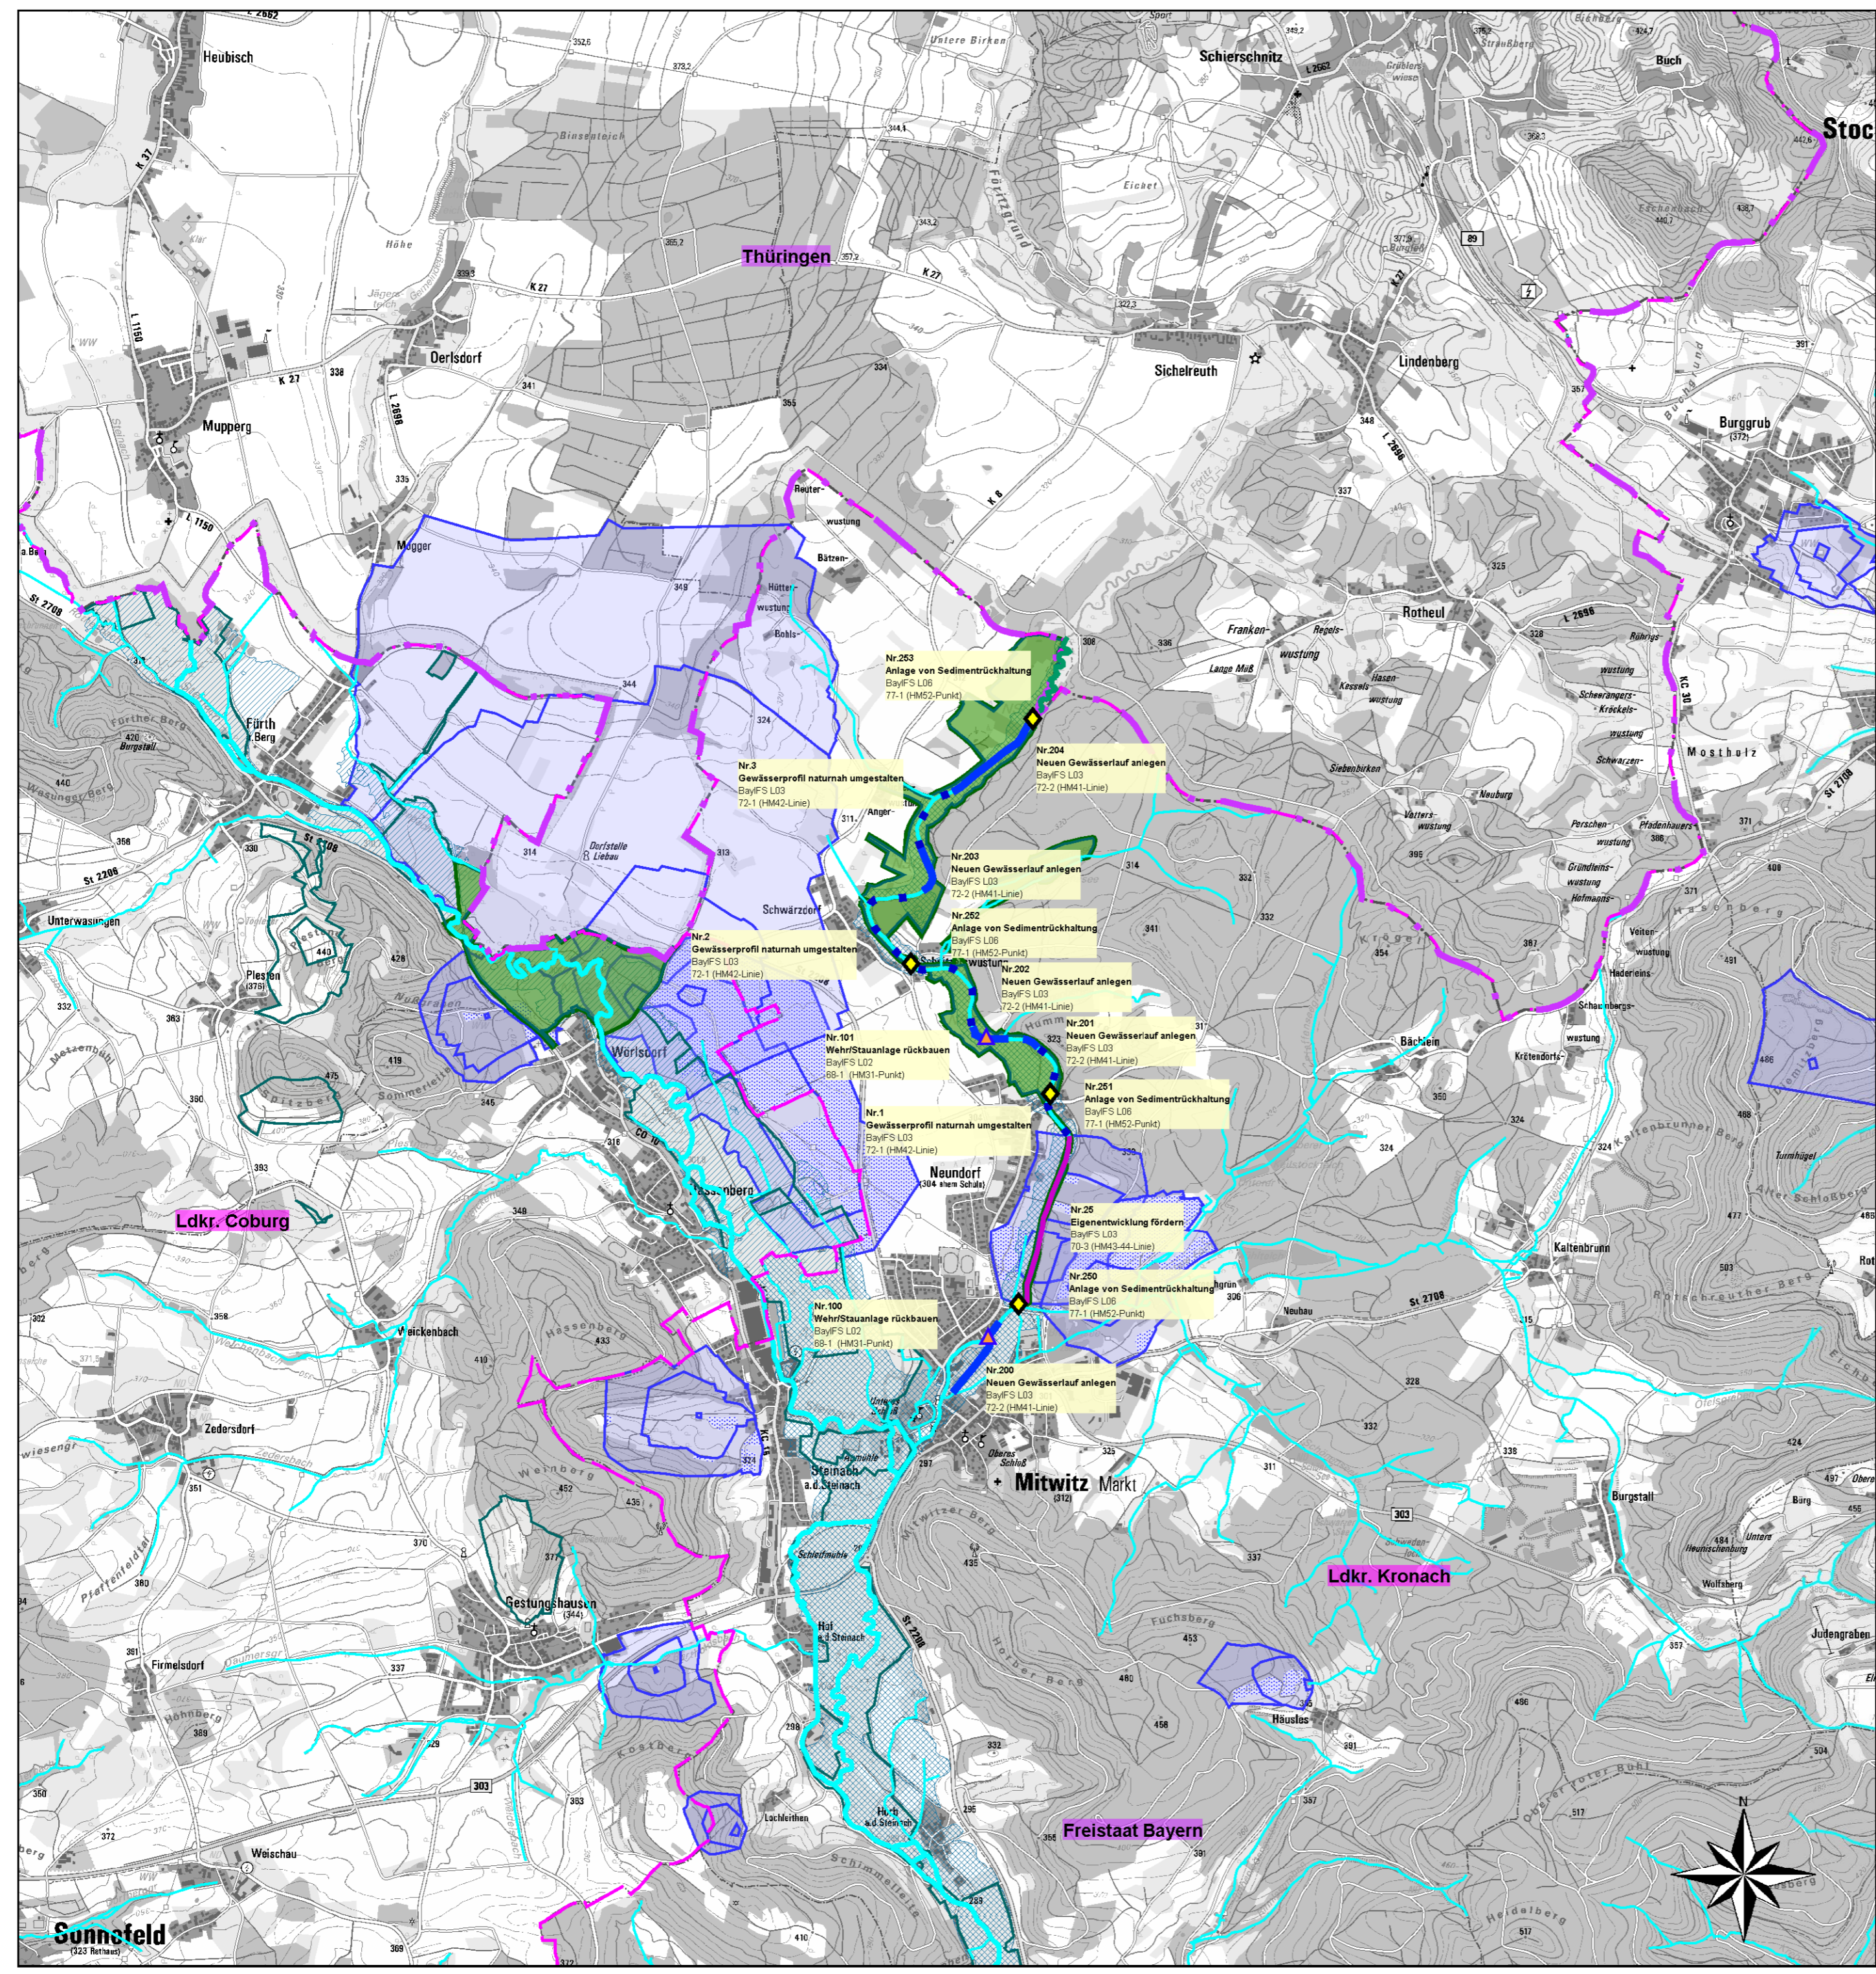

## Legende

- Punktförmige Hymo-Maßnahmen**
- ◆ Sandfang
  - ▲ Wehr rückbauen
  - ▲ Umgebungsbach anlegen
  - ◆ Absturz in Rampe umbauen

- Lineare Hymo-Maßnahmen**
- Gewässerprofil naturnah umgestalten
  - Neuen Gewässerlauf anlegen
  - Eigenentwicklung fördern

- Trittsstein mit Strahlwirkung
- Landkreisgrenze

- Fließgewässernetz**
- Gewässer 1. Ordnung
  - Gewässer 2. Ordnung
  - Gewässer 3. Ordnung und sonstige


- Natura 2000 Gebiete
- Naturschutzgebiete

- Festgesetzte Überschwemmungsgebiete**
- ▨

- Vorläufig gesicherte Überschwemmungsgebiete**
- ▨

- WSG mit Schutzzonen

## Übersicht Pläne M 1:5000 siehe Unterlage 4

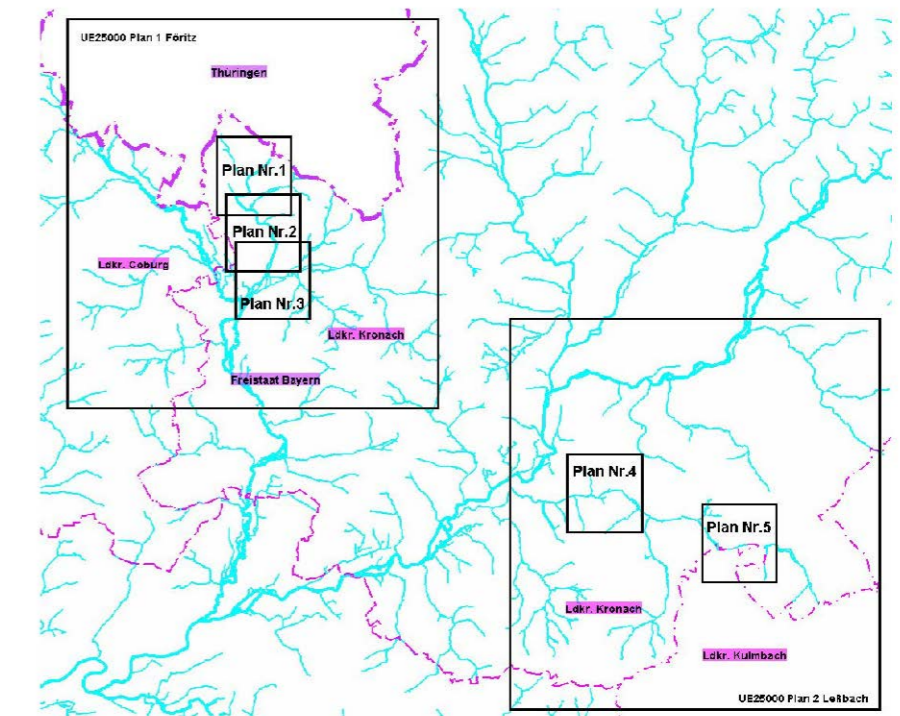

Vorhaben: Umsetzungskonzept 2_F113 (OM023a) Umsetzung der EU-WRRL Flusswasserkörper 2_F113 Wasunger Bach; Föritz; Untere Föritz; Leßbach Gew. 2. Ordnung und Gew. 3. Ordnung		Anlage: 3
Landkreis: Kronach		Plan-Nr.: 1
Vorhabenskenzeichen (WAL):		Schutzvermerk/Dateiname: Maßnahme_UE_1_Föritz.pdf
Maßstab: 1 : 25000	<b>Maßnahmenübersicht Flusswasserkörper 2_F113</b>	Ausgabe vom: Juni 2015
		Ersatz für
		Ursprung
Wasserwirtschaftsamt Kronach		
Entwurfsverfasser		
01.07.2015		entw. Juni 2015 Haderlein
Datum	Leitender Baudirektor	gez. Juni 2015 CAD/Thüm.
		gepr. Juni 2015 Lieb