



# Umsetzungskonzept WRRL Flusswasserkörper 2\_F117 (OM081a), Rodach und Steinach Gew. 1. Ordnung

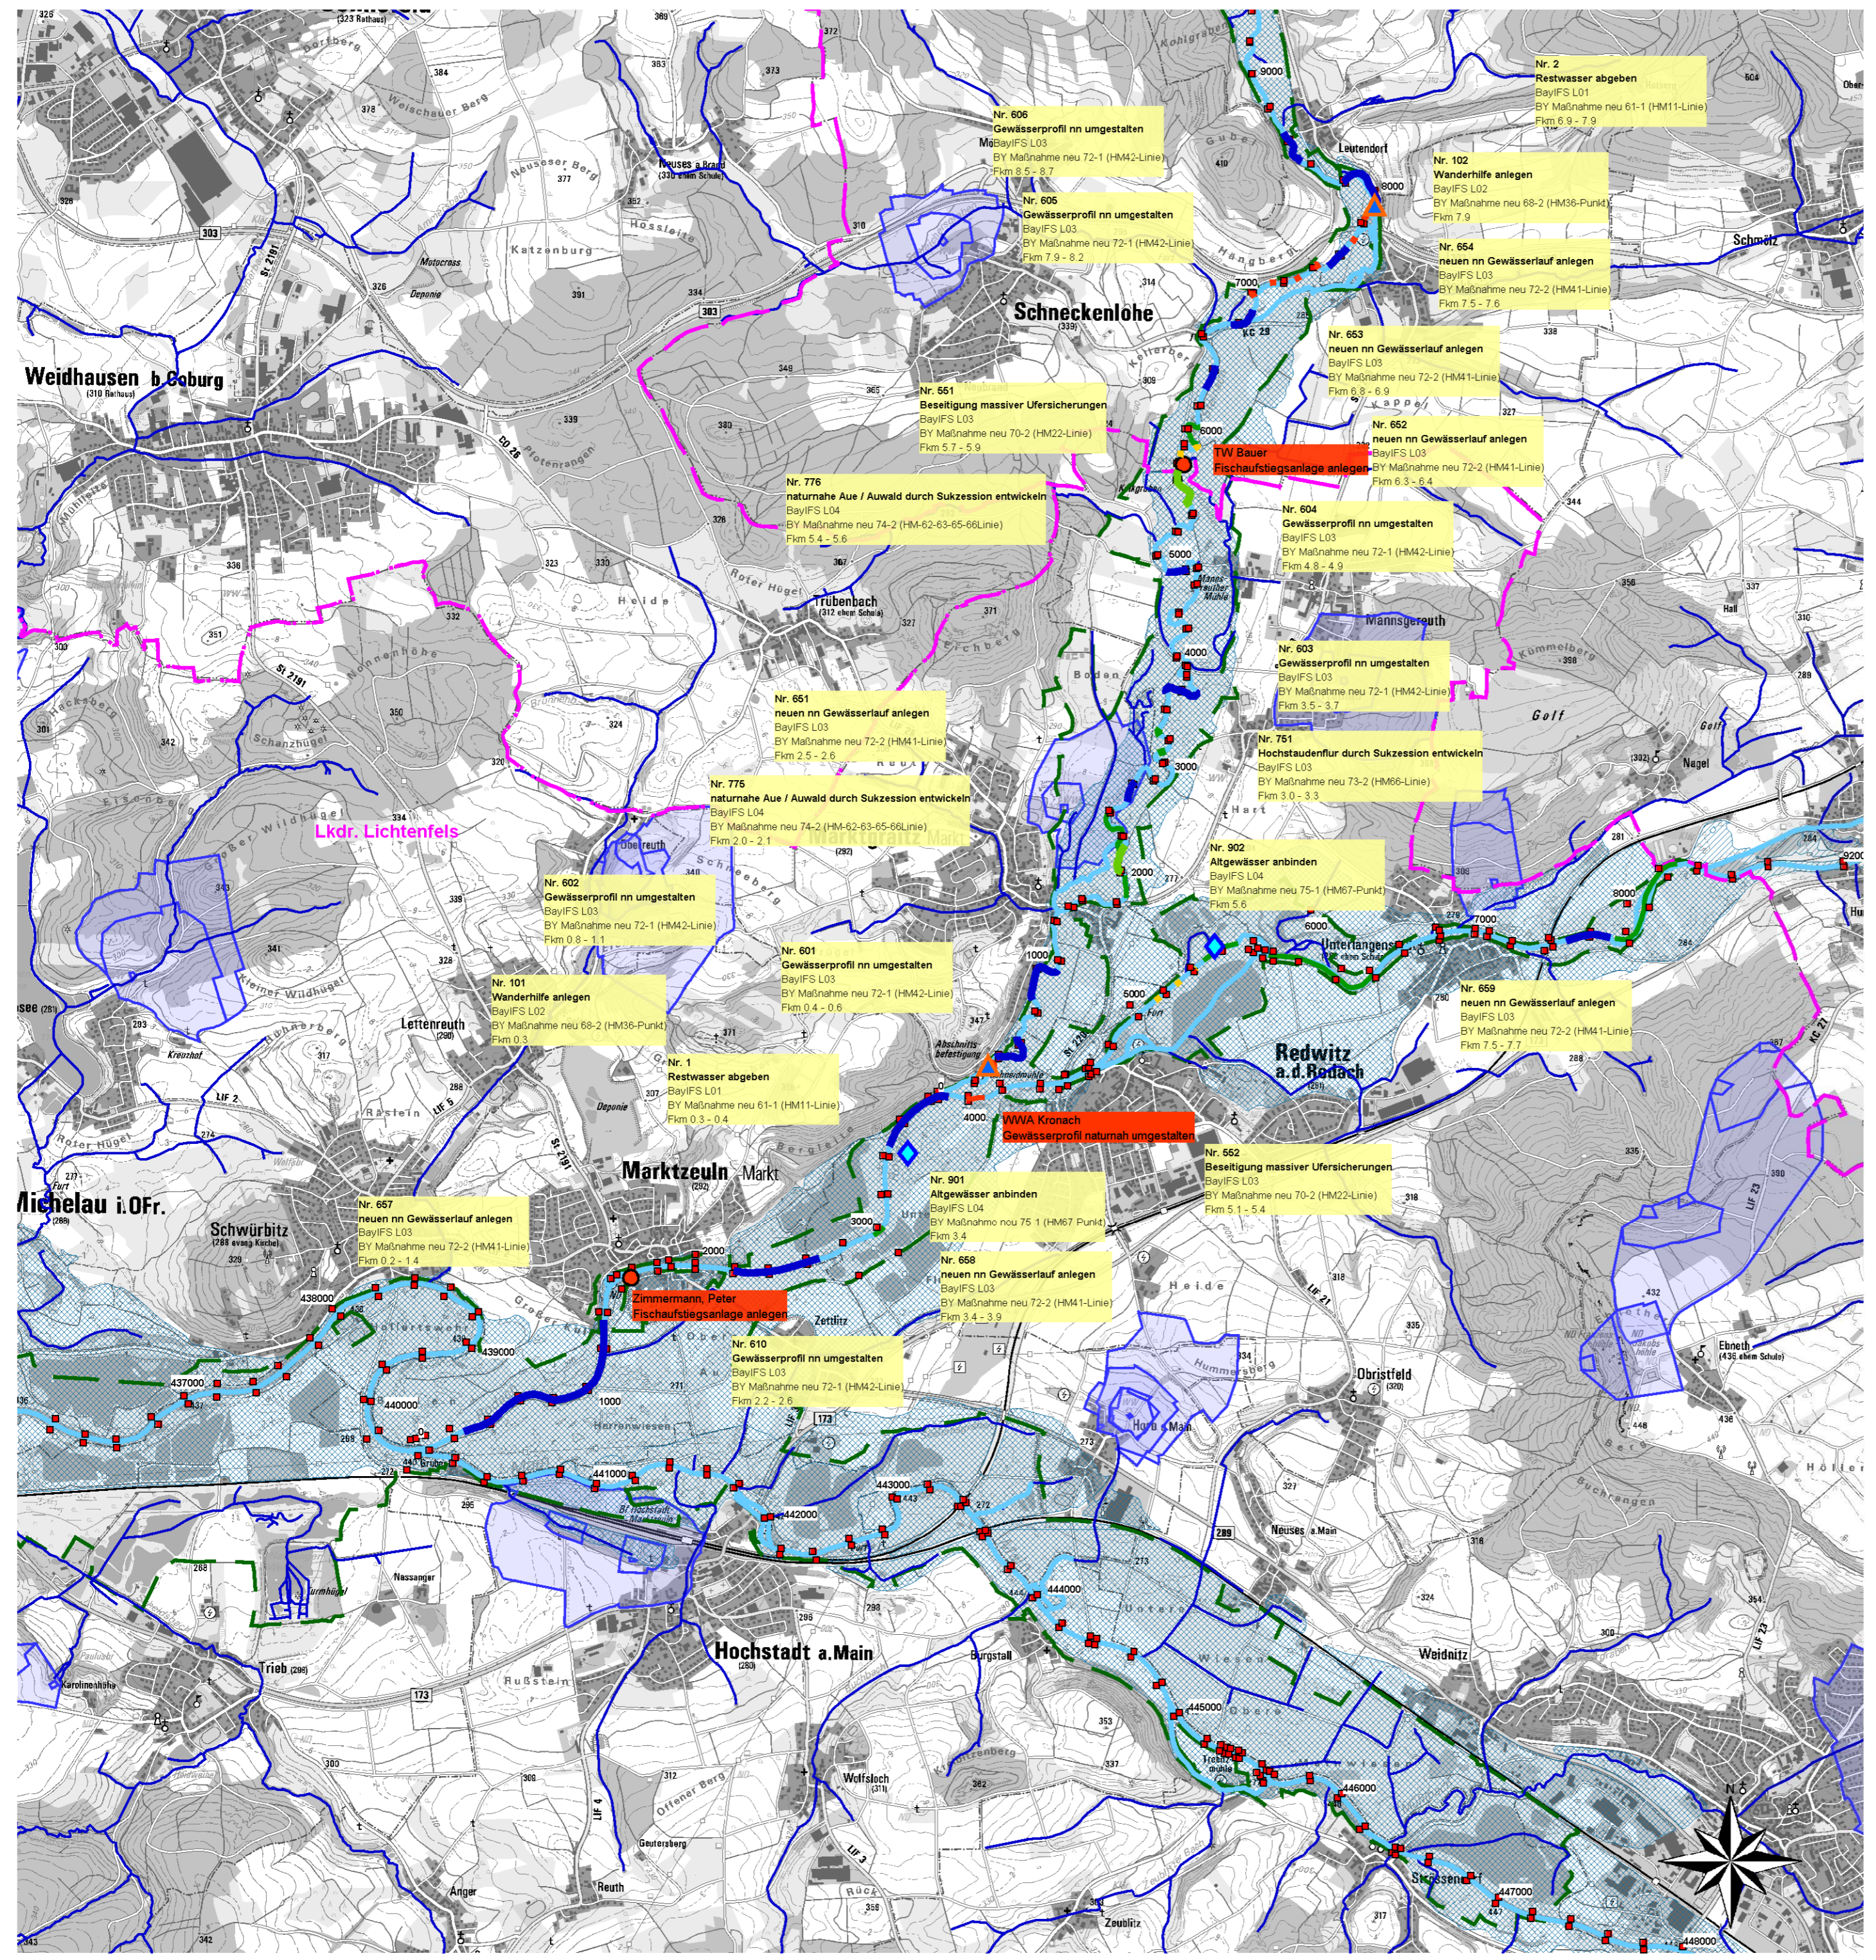

## Legende

- Punktformige Hymo-Maßnahmen**
- Wanderhilfe anlegen
  - Allgewässer anbinden
  - Absturz durch Rampe ersetzen
  - Verbessern der Durchgängigkeit in die Seitenzulaufe
  - Wanderhilfe umbauen
- Lineare Hymo-Maßnahmen**
- Beseitigung massiver Ufersicherungen
  - Restwasser abgeben
  - Neuen nn Gewässerlauf anlegen
  - Gewässerprofil umgestalten
  - naturnahe Aue / Auwald durch Sukzession entwickeln
  - Hochstaudenflur durch Sukzession entwickeln
  - Deiche verlegen
- Bereits abgeschlossene Hymo-Maßnahmen (Punktformige Darst...)
- Bereits abgeschlossene Hymo-Maßnahmen (Linienförmige Darst...)
- Hektometersteine WWA Kronach
  - Strahlwirkung / Trittschnecken
  - Landkreise WWA Kronach
- Fließgewässernetz G1 G2 WWA Kronach**
- Gewässerordnung**
- Gewässer 1. Ordnung (Bundeswasserstraße)
  - Gewässer 1. Ordnung (Landesrecht)
  - Gewässer 2. Ordnung
  - Gewässer 3. Ordnung WWA KC
  - Gewässer 3. Ordnung
- natura2000
  - Naturschutzgebiete 1:25.000
- Festgesetzte Überschwemmungsgebiete**
- Vorläufig gesicherte Überschwemmungsgebiete
  - WSG mit Schutzzonen

## Rahmenübersicht

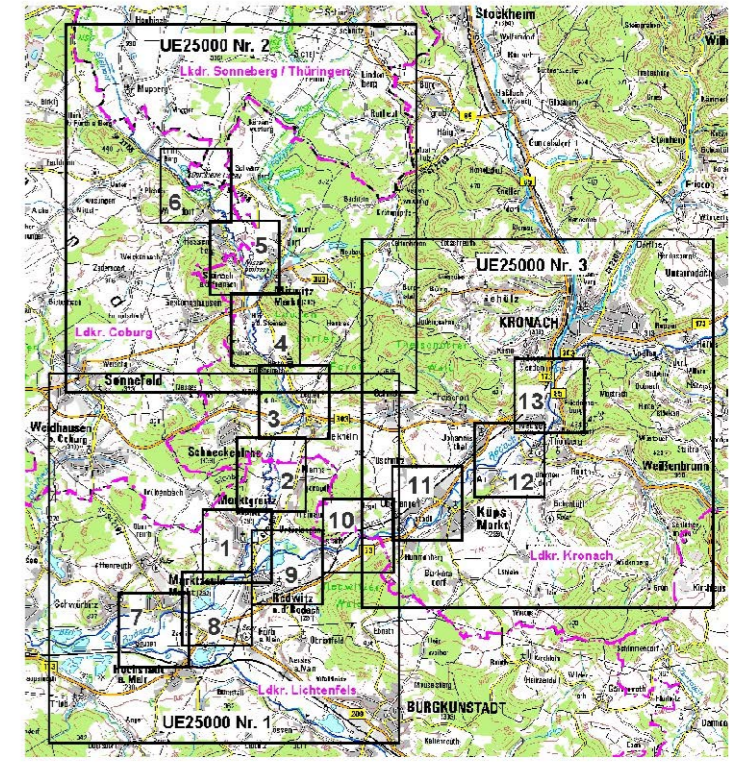

Vorhaben: Umsetzungskonzept 2_F117 (OM081a) Umsetzung der EU-WRRL Flusswasserkörper 2_F117 Rodach von Einmündung der Haßlach bis Mündung in den Main; Steinach; Gew. 1. Ordnung		Anlage: 3
Landkreis: Kronach, Coburg, Lichtenfels		Plan-Nr.: 1
Vorhabenszeichen (WAL):		Schutzvermerk/Dateiname: UE_1_Rodach_2_F117.pdf
Maßstab: 1 : 25000	<b>Maßnahmenübersicht Flusswasserkörper 2_F117 Rodach/Steinach Gew. 1. Ordnung</b>	Ausgabe vom: Juni 2014
Entwurfsverfasser: Wasserwirtschaftsamt Kronach		
01.07.2015 Datum	Bauberrat Schubart	entw. Juni 2014 Haderlein gez. Juni 2014 CAD/Thüm. gepr. Juni 2014 Lieb